


房屋座落	五一路(中星时代广场)2117室		丘地号	5		
幢号	1	所在层次	2	套内面积(m ²)	134.59	
设计用途	非住宅(商住楼、多功能综合楼)		地上总层数	30	分摊面积(m ²)	114.02
建筑结构	框架剪力墙		地下总层数	2	建筑面积(m ²)	248.61

房屋名称:

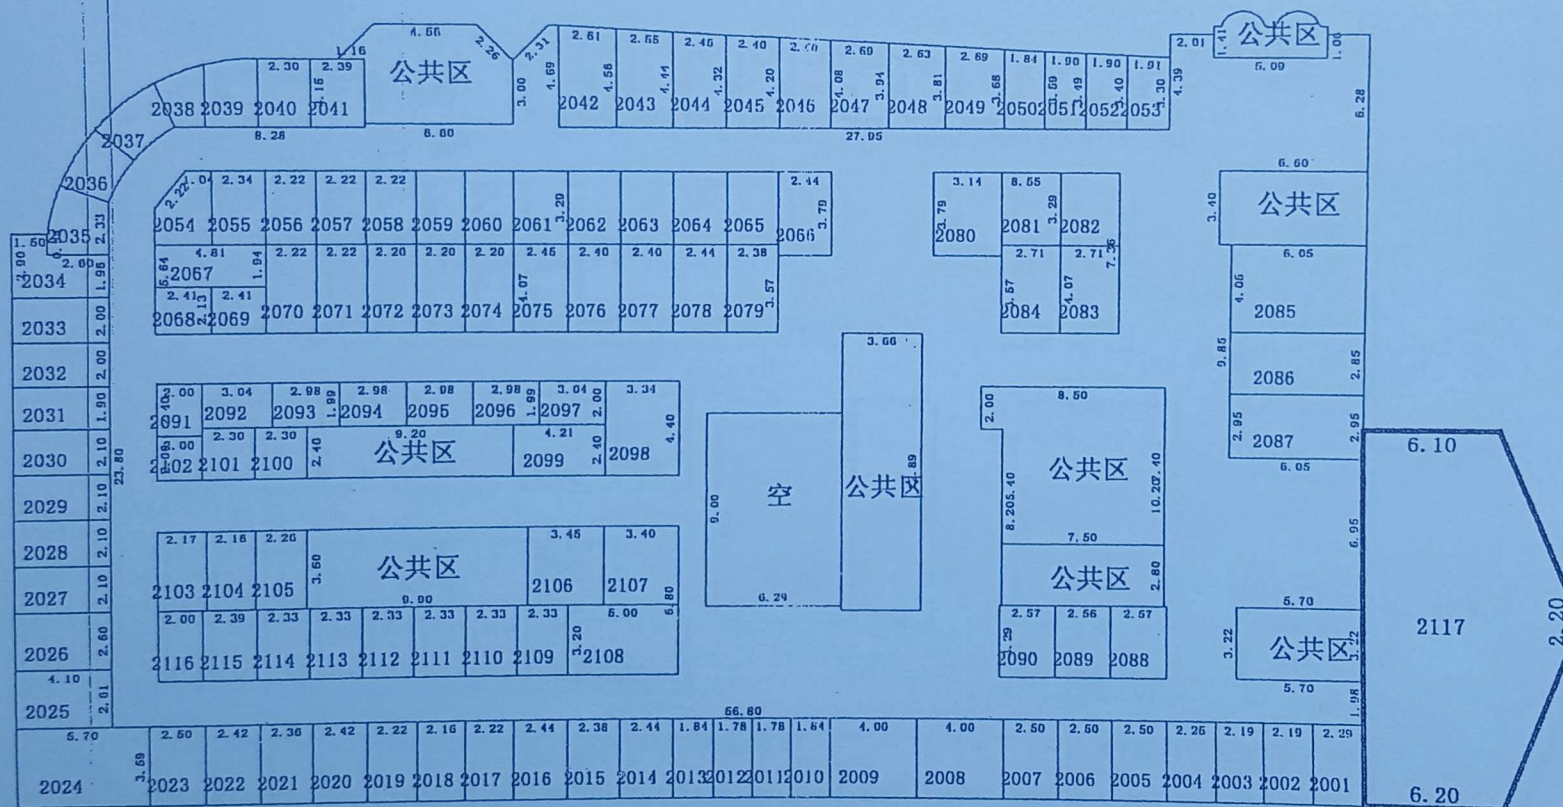

二层中轴图


耒阳市房产局测绘队

比例尺 1:450

测量: 校核:

房屋座落	五一路(中星时代广场)3118室			丘地号	5
幢号	1	所在层次	3	套内面积(m ²)	134.59
设计用途	非住宅(商住楼、多功能综合楼)			分摊面积(m ²)	112.99
建筑结构	框架剪力墙			建筑面积(m ²)	247.58

房屋名称:

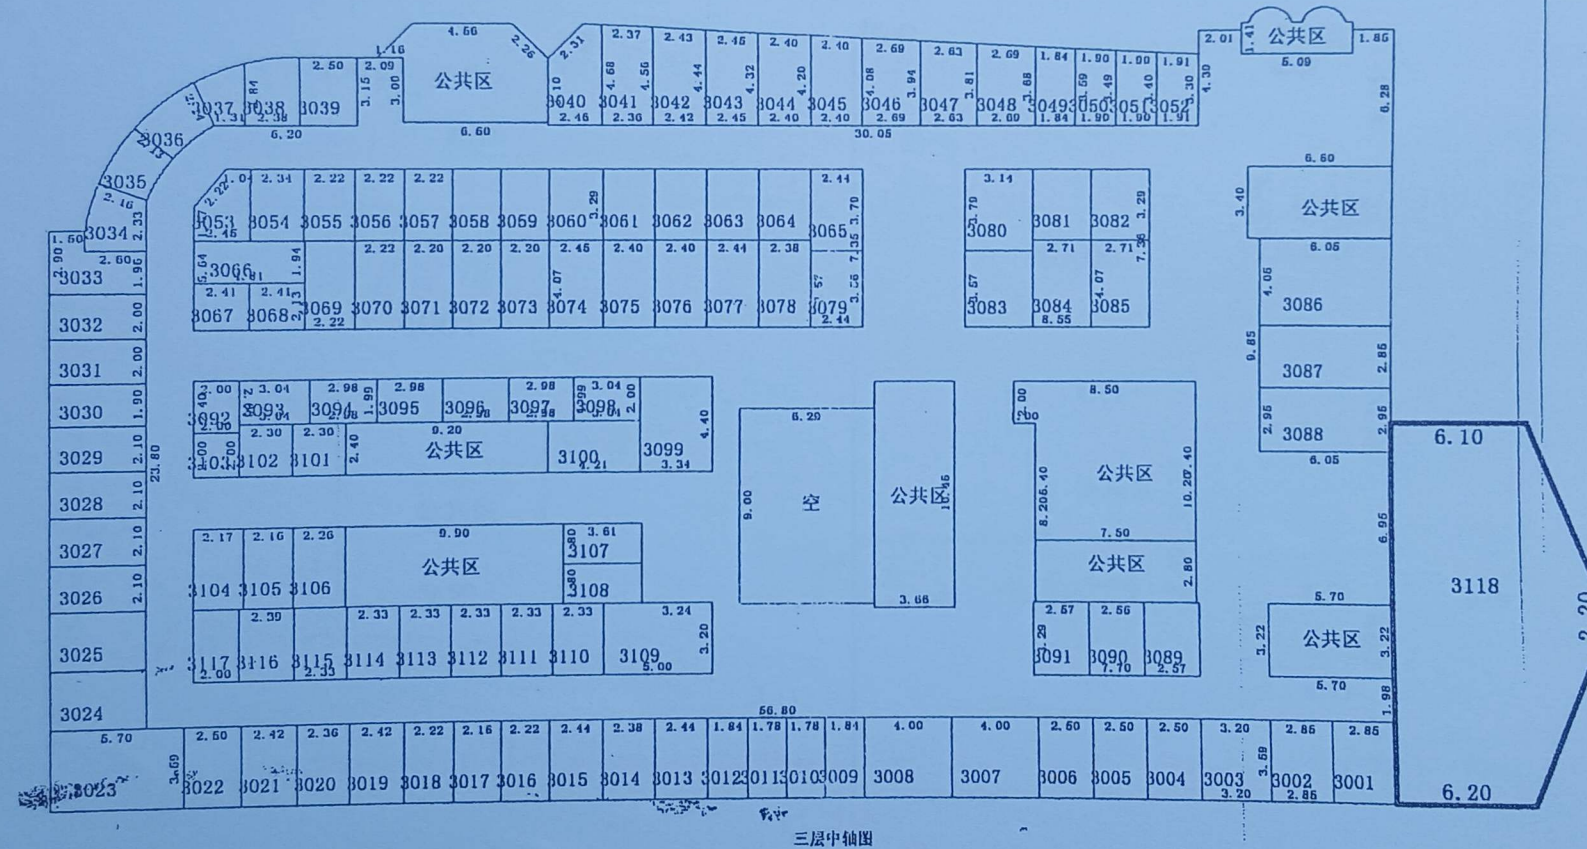

耒阳市房产局测绘队


比例尺 1:450

测量: 校核:

2016年10月12日

房屋座落	五一路(中星时代广场)4003室			丘地号	5
幢号	1	所在层次	4	套内面积(m ²)	134.59
设计用途	非住宅(商住楼、多功能综合楼)	地上总层数	30	分摊面积(m ²)	16.78
建筑结构	框架剪力墙	地下总层数	2	建筑面积(m ²)	151.37

房屋名称:

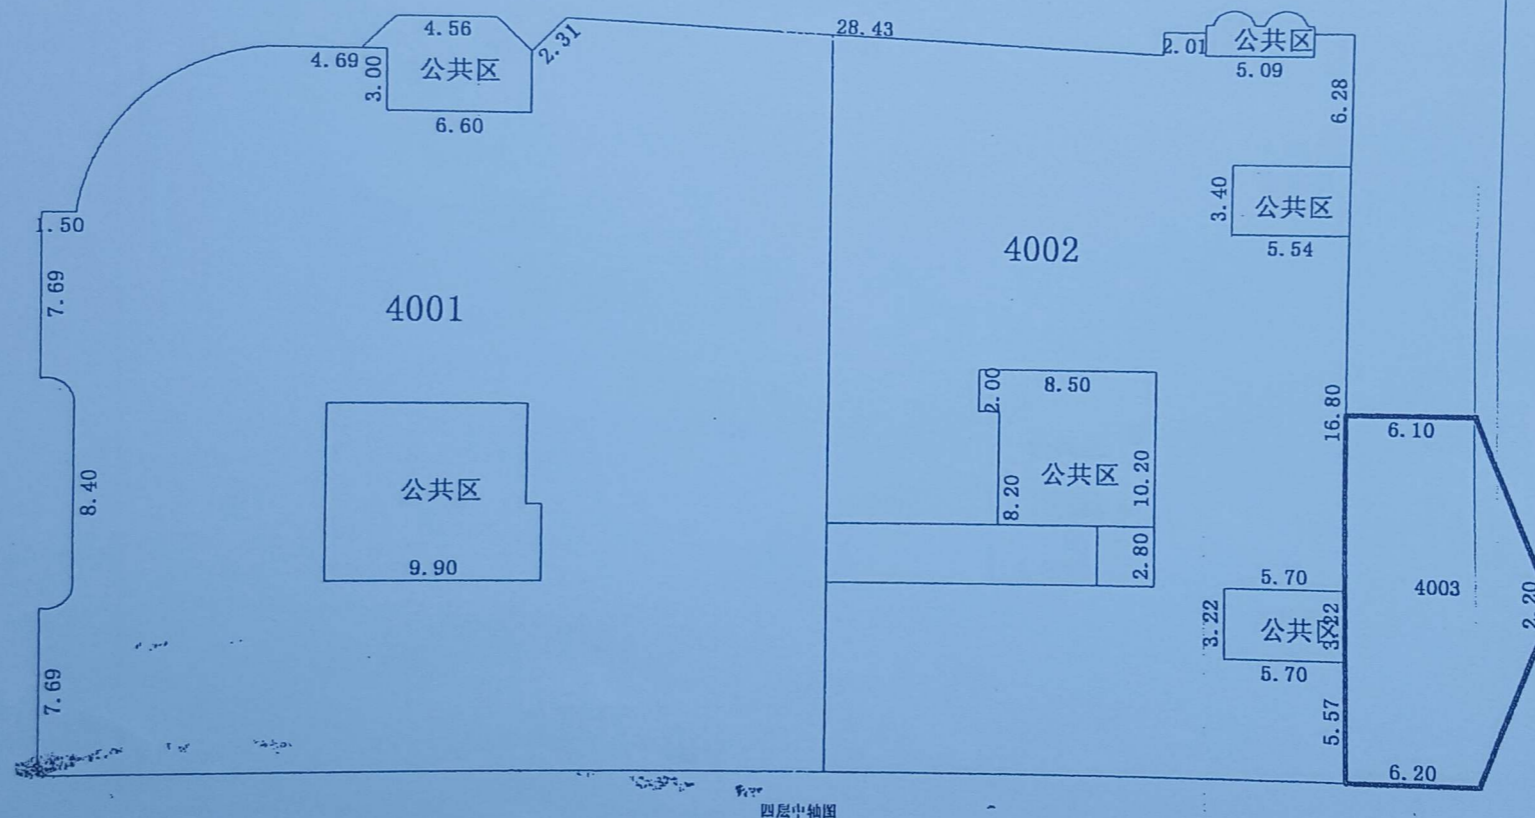

表日行房业司测会人

比例尺

1:450


测量:

校核:

2016年10月12日

房屋座落	五一路(中星时代广场)5002室	丘地号	5
幢号	1	所在层次	5
设计用途	非住宅(商住楼、多功能综合楼)	地上总层数	30
建筑结构	框架剪力墙	地下总层数	2
		套内面积(m ²)	134.59
		分摊面积(m ²)	16.78
		建筑面积(m ²)	151.37

房屋名称:

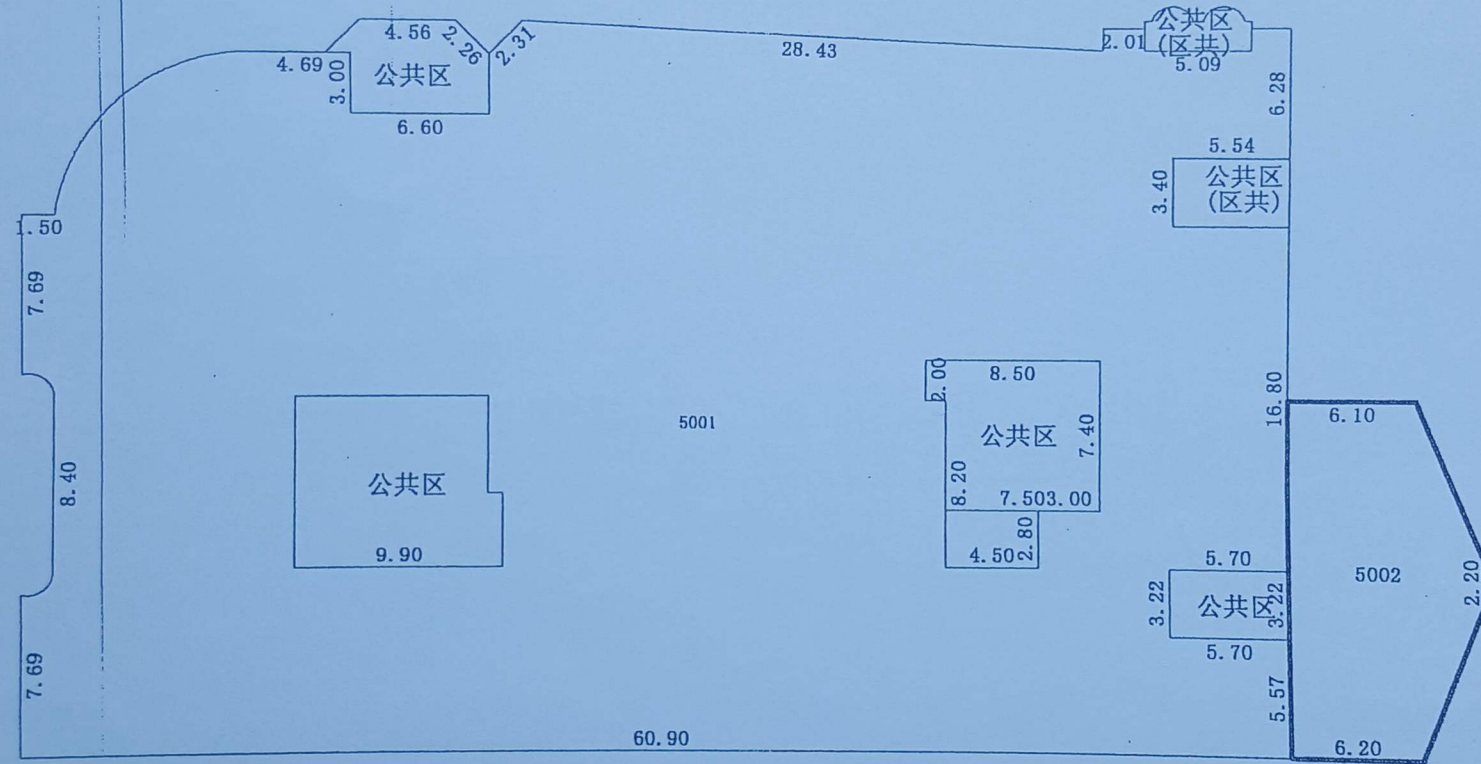

耒阳市房产局测绘队

比例尺	1:450
-----	-------

测量: _____ 校核: _____