


房屋分层分户平面图

房屋座落：太仓国际百货采购交易中心沿街商铺丘号：

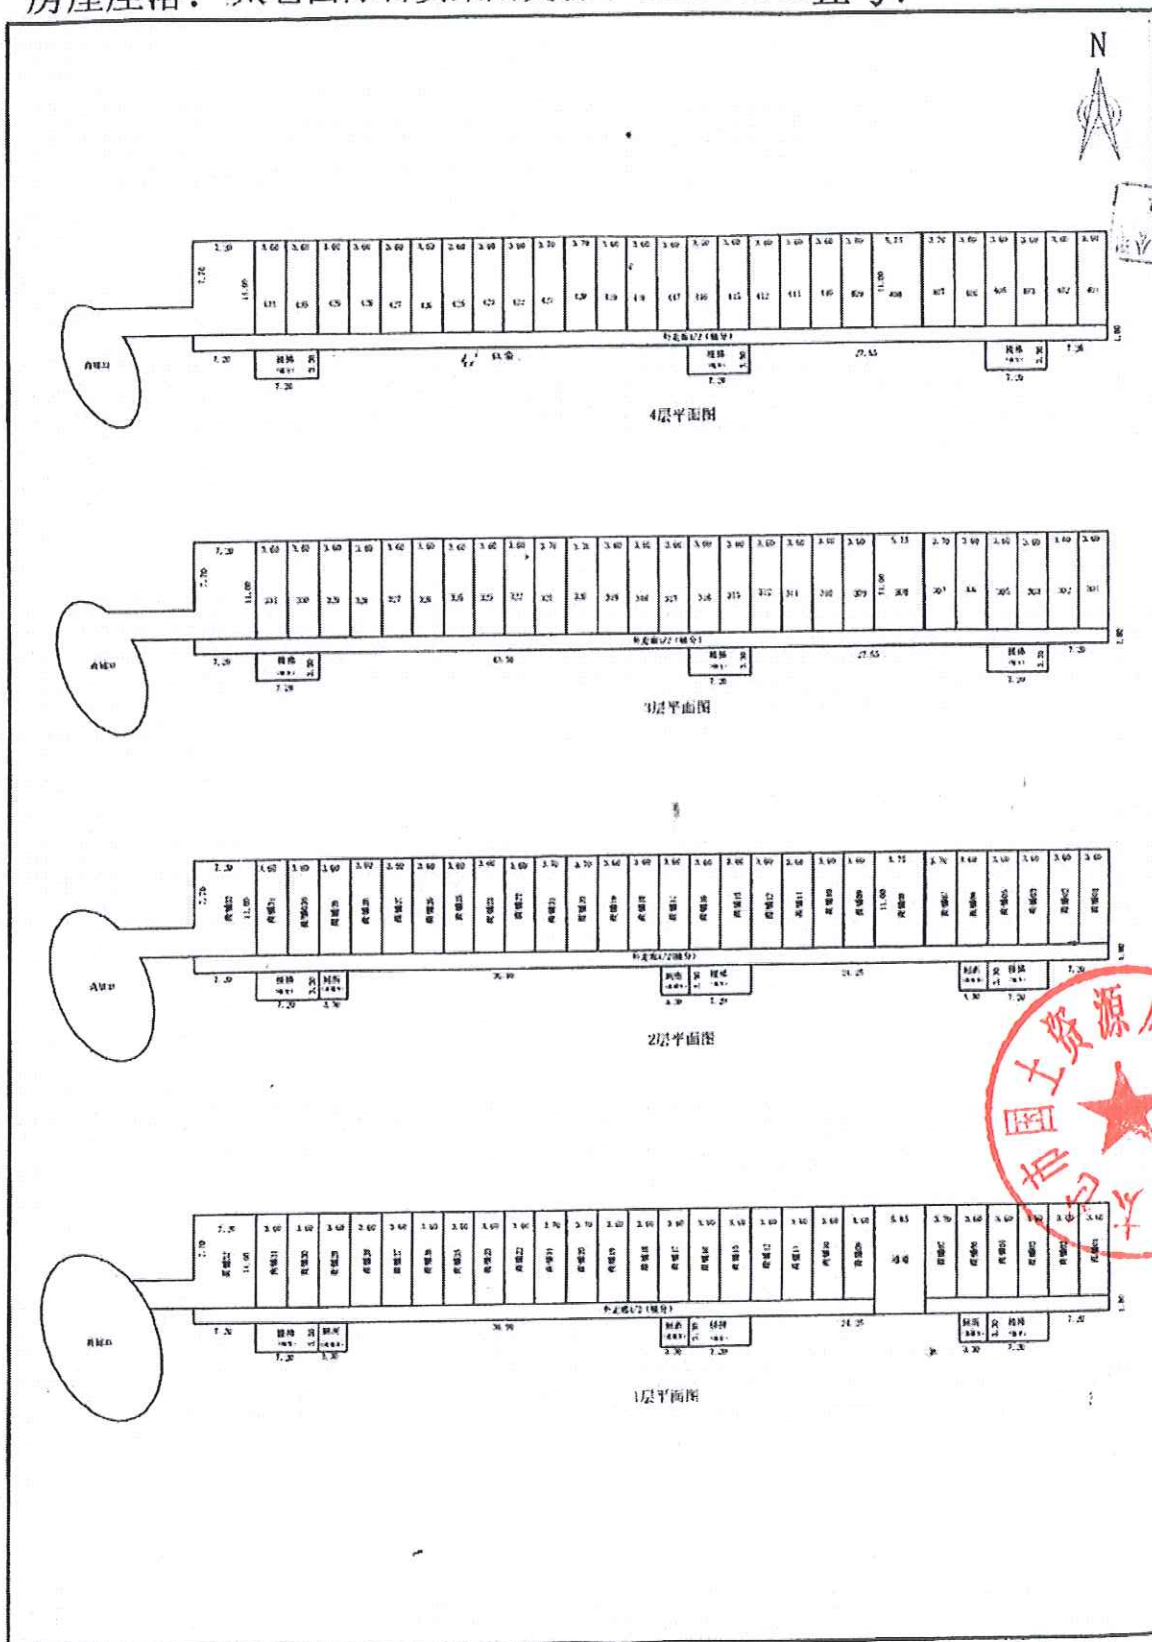

太仓市恒信测绘有限公司

2010-9-3 14:58:40

1:800

绘图：戴其将