

0611200010

72.50-58.75 72.50-59.00

72.25-58.75 72.50-58.50



|                |                         |     |        |
|----------------|-------------------------|-----|--------|
| 单位名称           | 乌鲁木齐市会兴实业有限公司           |     |        |
| 用地面积           | 154851.19m <sup>2</sup> | 比例尺 | 1:5000 |
| 成图日期           | 2014年2月22日              |     |        |
| 宗地座落           | 米东区化工工业园                |     |        |
| 制图人            | 赵军                      | 审核人 | 程雪峰    |
| 乌鲁木齐市国土资源勘测规划院 |                         |     |        |

说明：宗地图办理土地证期限为六个月，超时办理需重新确认权属界线，宗地图与土地证配套使用方有效，单独使用不做权属依据！

# 宗地图


单位: m.m<sup>2</sup>

0190100106

新疆会兴钢管有限公司

4895.50+552.50

$\frac{106}{21} 53979.04$

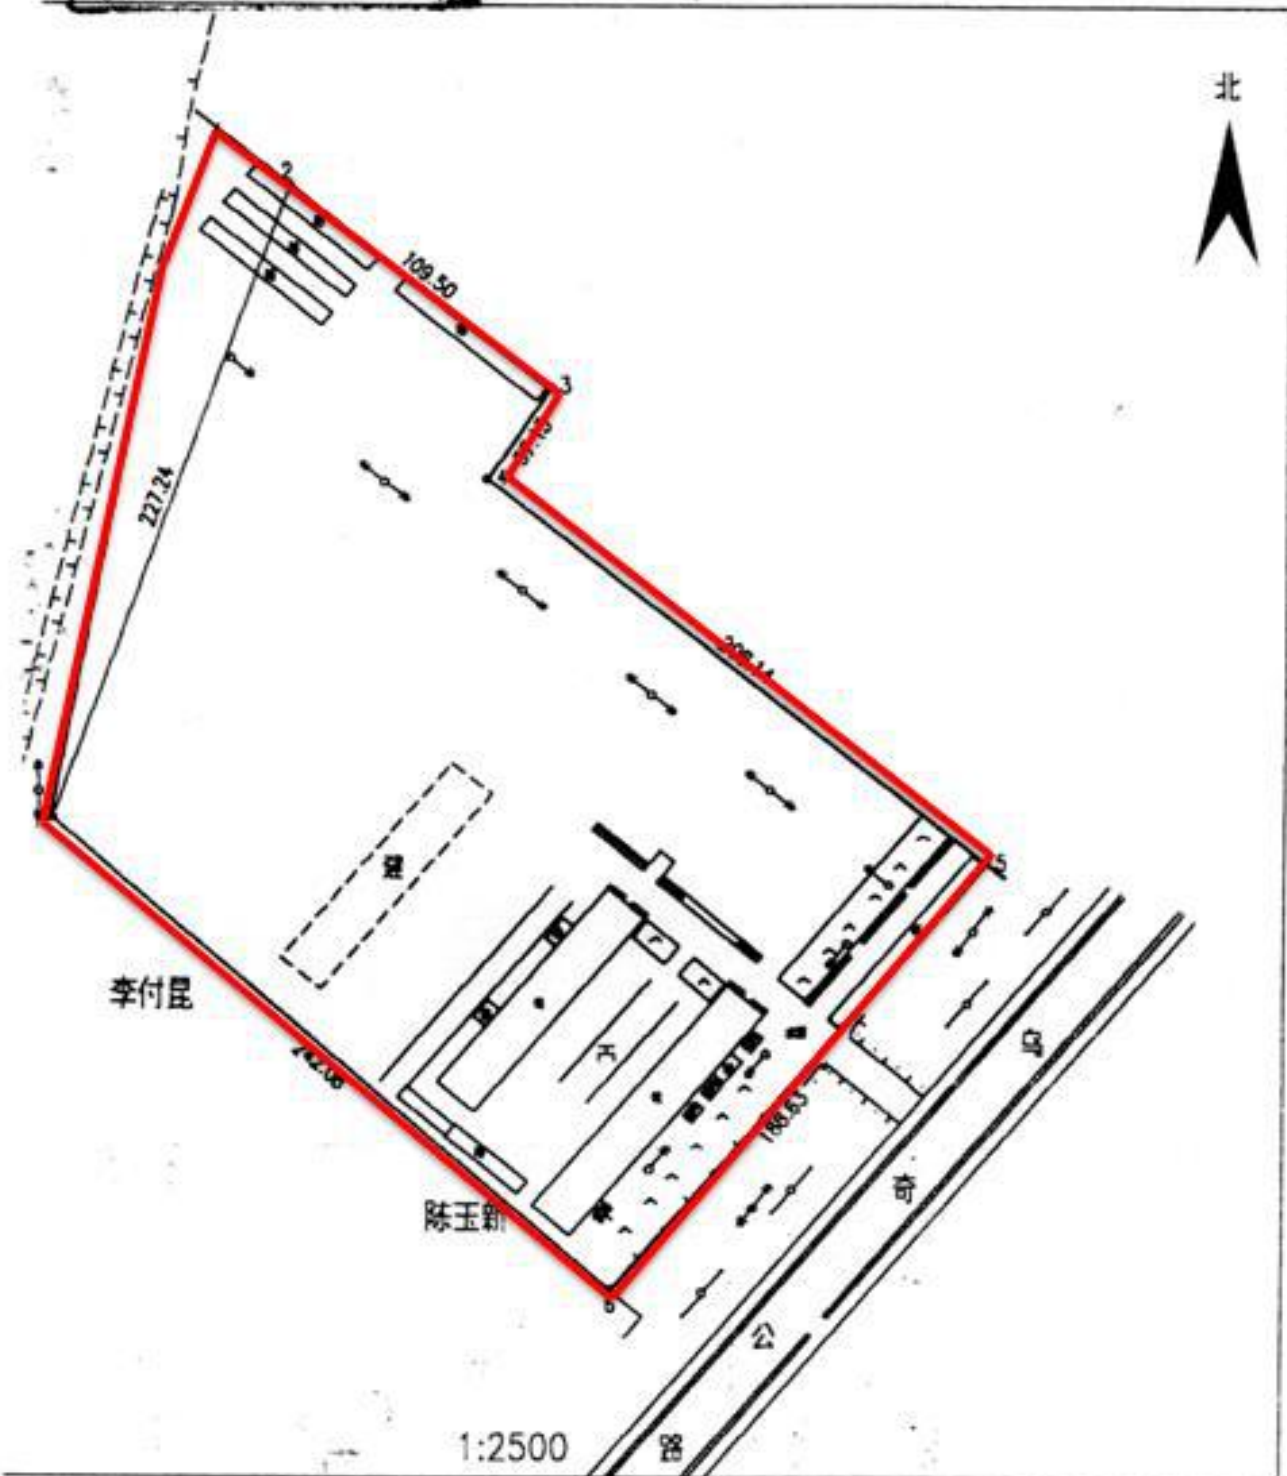

绘图: 王宪兵

审核: 马万里

2003年10月28日