

212 房地证 2005 字第07889 号

根据《中华人民共和国土地管理法》、《中华人民共和国城市房地产管理法》和《重庆市土地房屋权属登记条例》等规定，为保护房屋所有权人、土地使用权人、房地产他项权人的合法权益，对权利人申请登记，经审查符合条件的，颁发此证。

发证机关




权利人	徐... 徐...
证件名称及号码	第... 徐... 511...
坐落	璧山县丁家镇太平路232号
地籍号	

土地状况

号		图号	
途	商业	使用权类型	划拨
权面积	肆拾点肆贰	共有使用权面积	叁佰壹拾捌点陆肆
日期			
注			

填证单位:

填证日期:

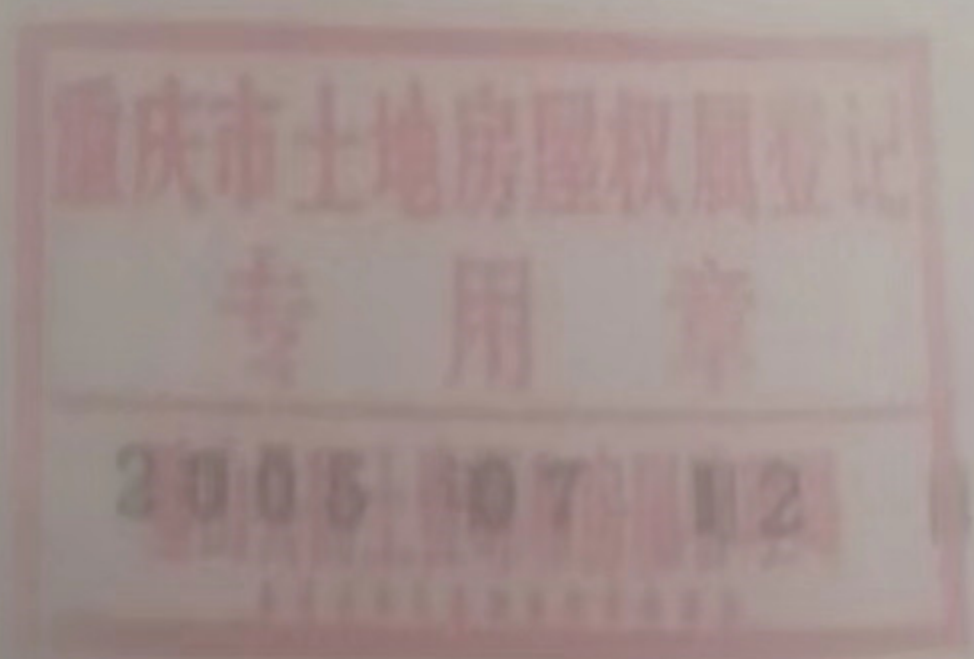


房屋状况

结构	所在层数	建筑面积	套内建筑面积	用途
砖混	第1	贰佰伍拾点壹陆	贰佰肆拾壹点陆伍	商业
以下空白				
共有或共用部位及设施				
备注				


收件编号:2005018063

填证单位:


填证日期:

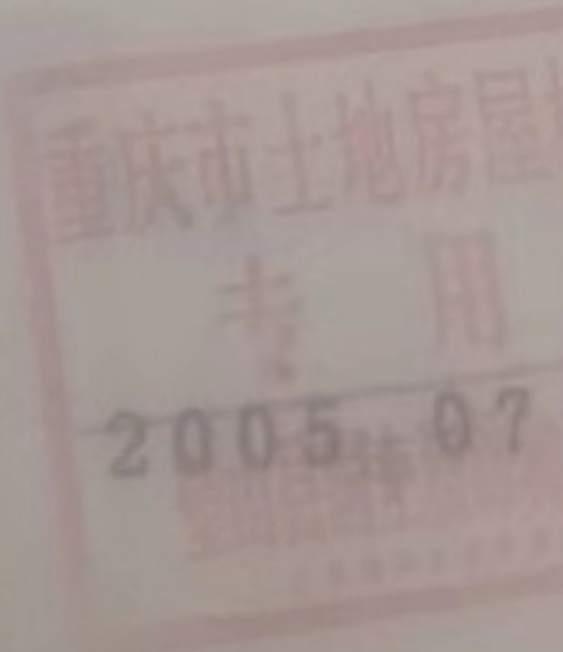

第一层

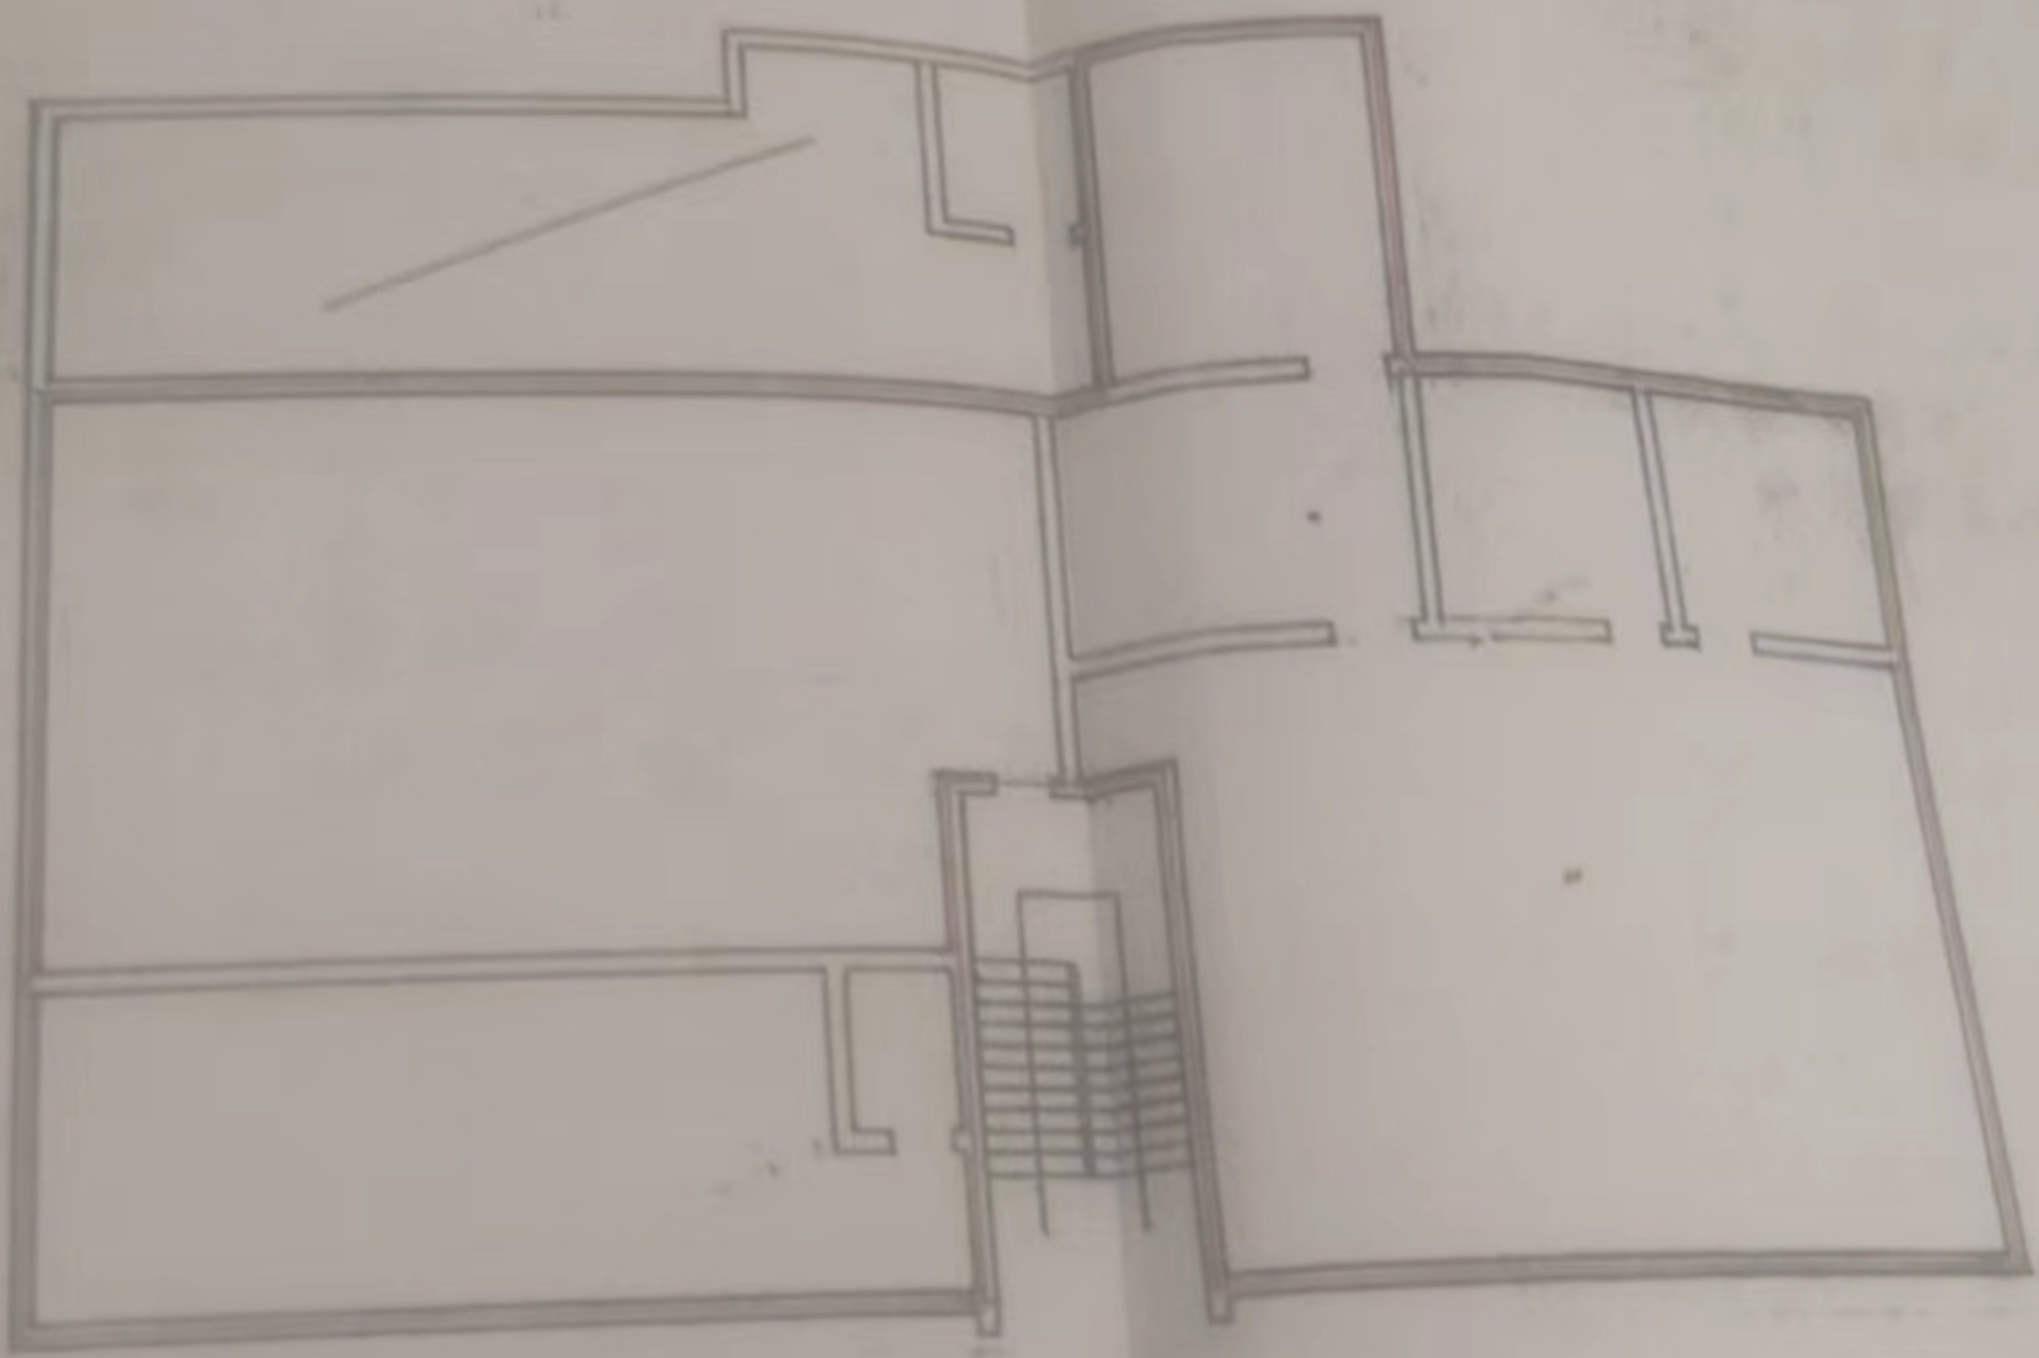

长度单位: m 建筑面积 m² 图例. 自墙  共墙  勘丈:

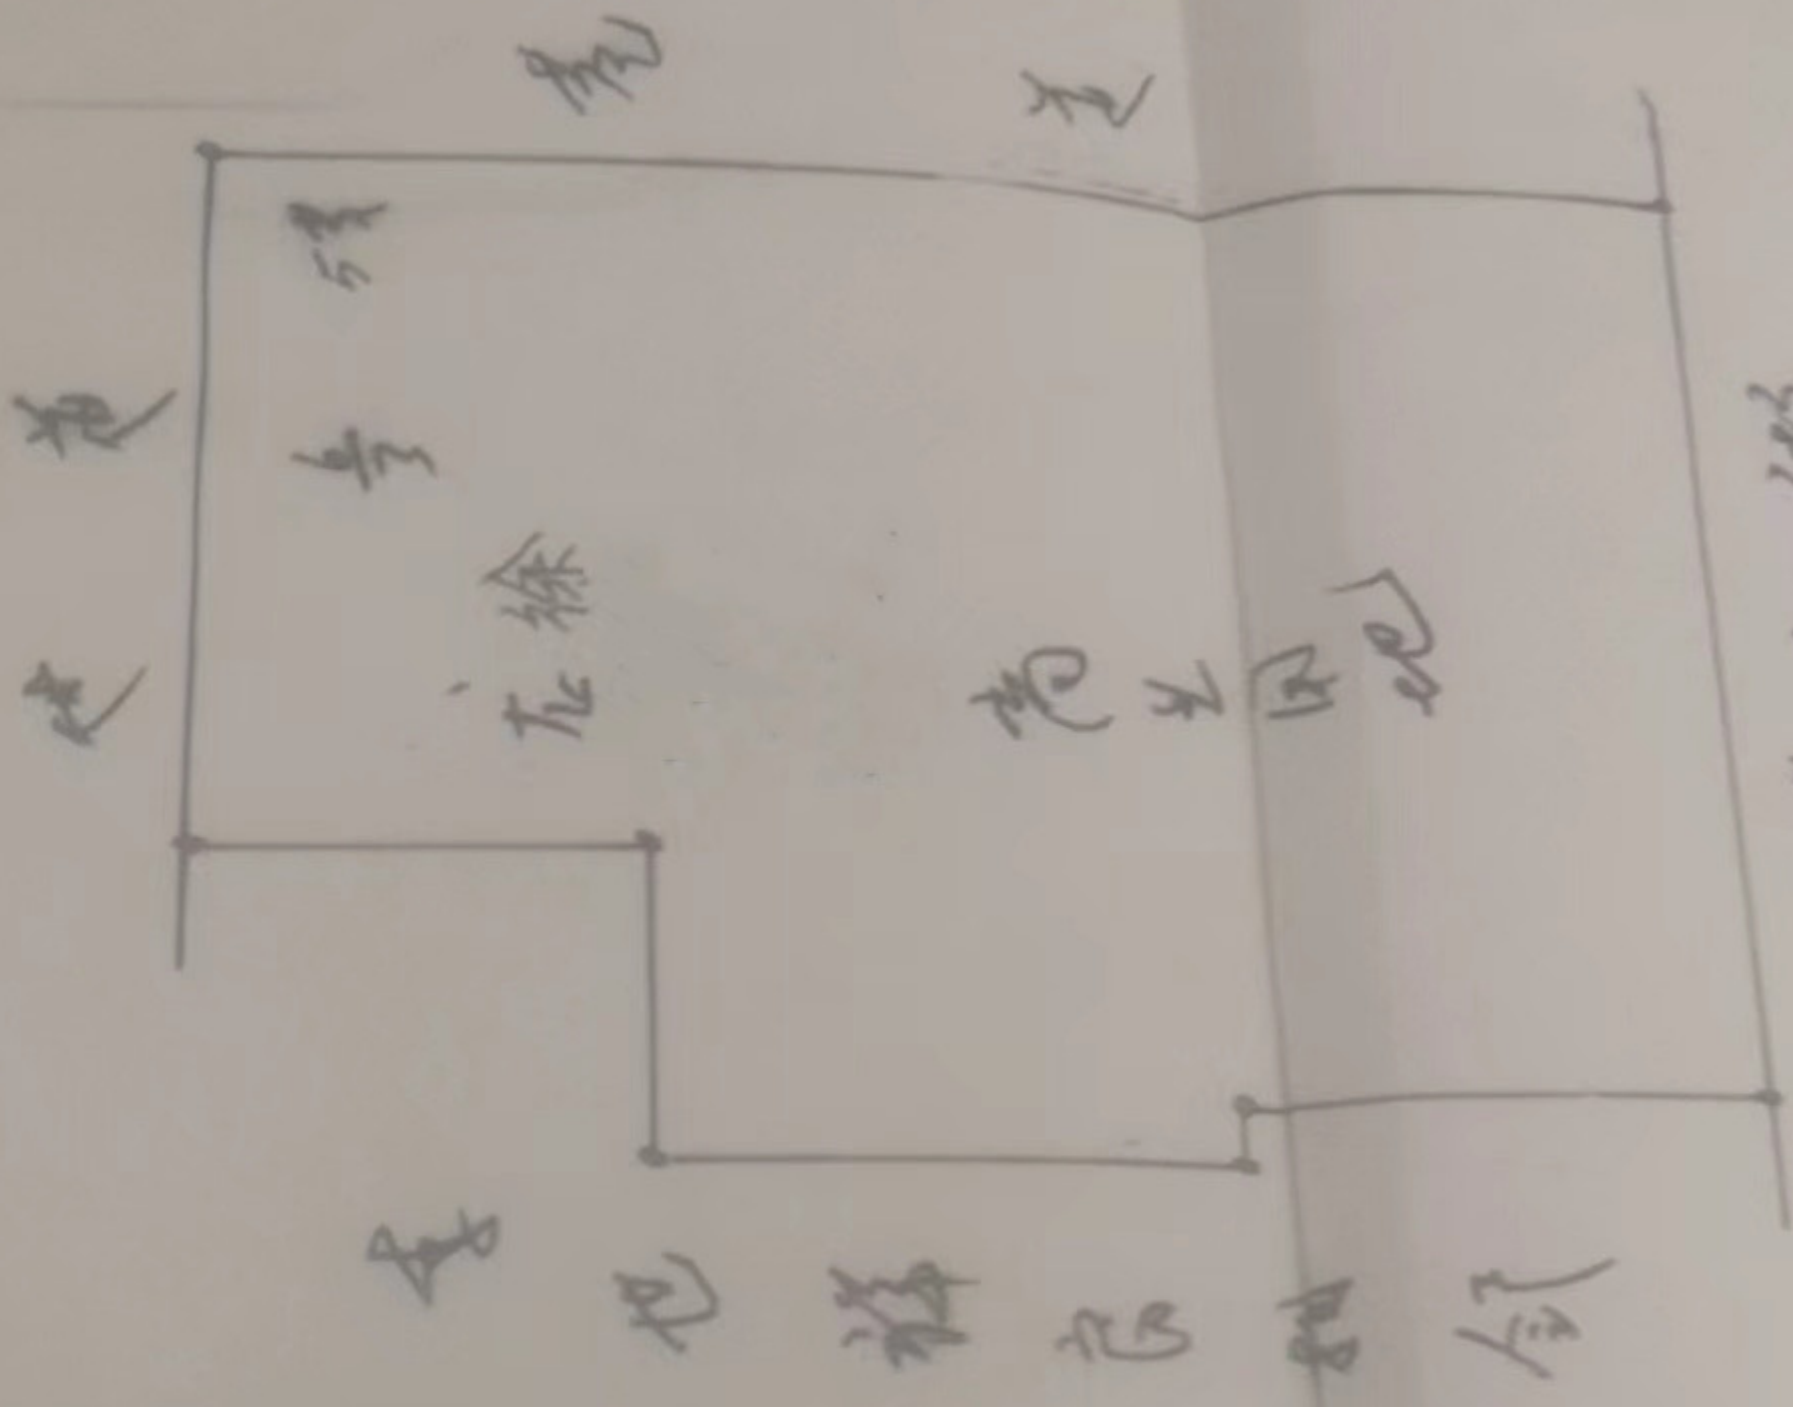

景江行

附 图 粘 贴 线

绘图

212 房地证 2005 字第 11359 号

根据《中华人民共和国土地管理法》、《中华人民共和国城市房地产管理法》和《重庆市土地房屋权属登记条例》等规定，为保护房屋所有权人、土地使用权人、房地产他项权人的合法权益，对权利人申请登记，经审查符合条件的，颁发此证。

发证机关

(盖章)




人	龙桃
身份证号码	身份证5102321963070
落号	璧山县丁家镇北门路29号、同文路86号

土地状况

图号		
商业	使用权类型	出让
陆柒捌	共有使用权面积	贰佰贰拾肆点贰
2044-7-25		
土地系数0.13635		

填证单位:

填证日期:

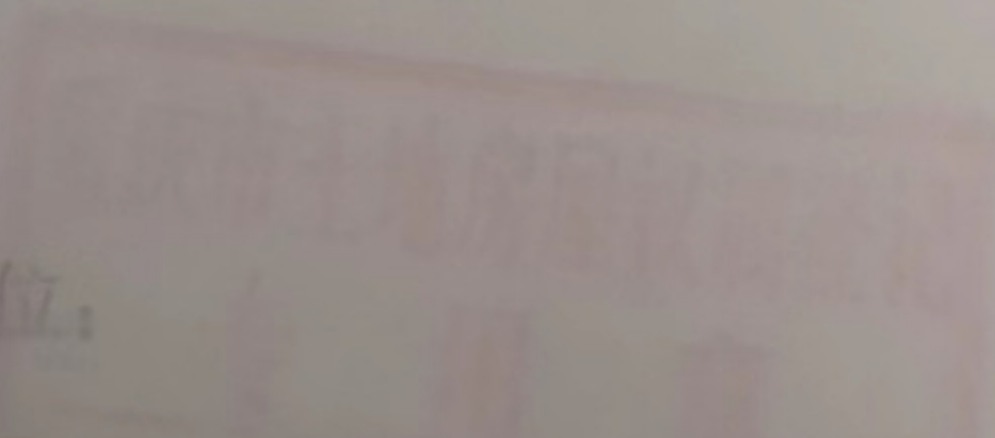

	所在层数	建筑面积	套内建筑面积	用途
--	------	------	--------	----

房屋状况

结构	所在层数	建筑面积	套内建筑面积	用途
砖混	第1	壹拾壹点陆玖	壹拾壹点壹叁	商业
砖混	第1	叁拾捌点零叁	叁拾陆点贰壹	商业
以下空白				


共有或共用
部位及设施

备 注

收件编号: 2005025683

填证单位:



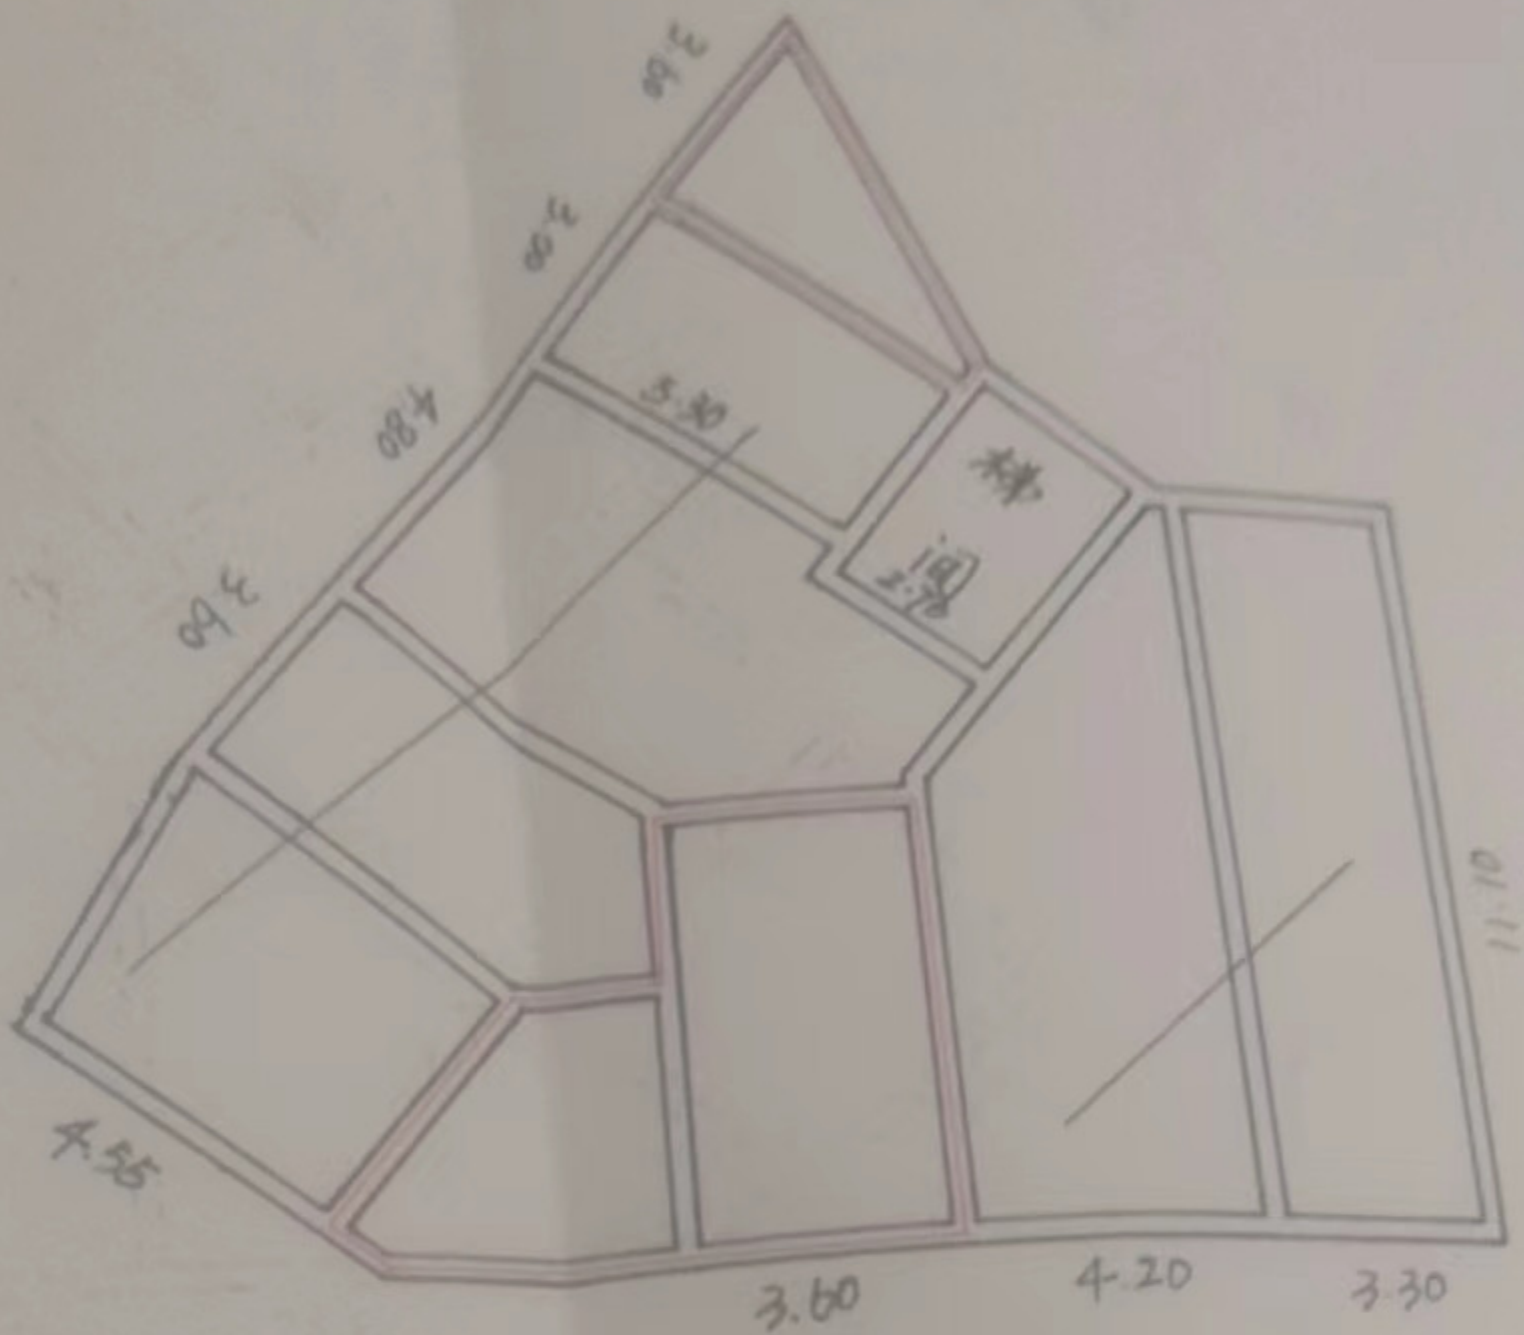

第 1 层

度单位: m 建筑面积: m^2 图例: 自墙 共墙

勘丈:



绘图

房地产权证212合 字第0002010号

根据《中华人民共和国宪法》、《中华人民共和国城市房地产管理法》、《中华人民共和国土地管理法》，为保护房地产权利人的合法权益，对权利人申请登记的本证所列房地产，经审查属实，特发此证。



发证机关(盖章):



房地产权利人	无
房地产坐落	璧山县丁家镇渝隆路
共有情况	

土 地

地 号		图 号	
用 途	商业	土地等级	
权属性质及 使用权类型	国有(出让)	起止日期	2053-08-24止

使用权面积 肆佰柒拾壹点贰肆平方米

其中: 共用分摊面积 肆点贰伍平方米


房 屋

地 号 产别 私有房产

幢号	房号	结构	房屋 总层数	所在 层数	建筑面积 (平方米)	实际用途
1	10	砖混	7	第1	贰拾叁点伍玖	商业

以下空白!

渝 隆 路

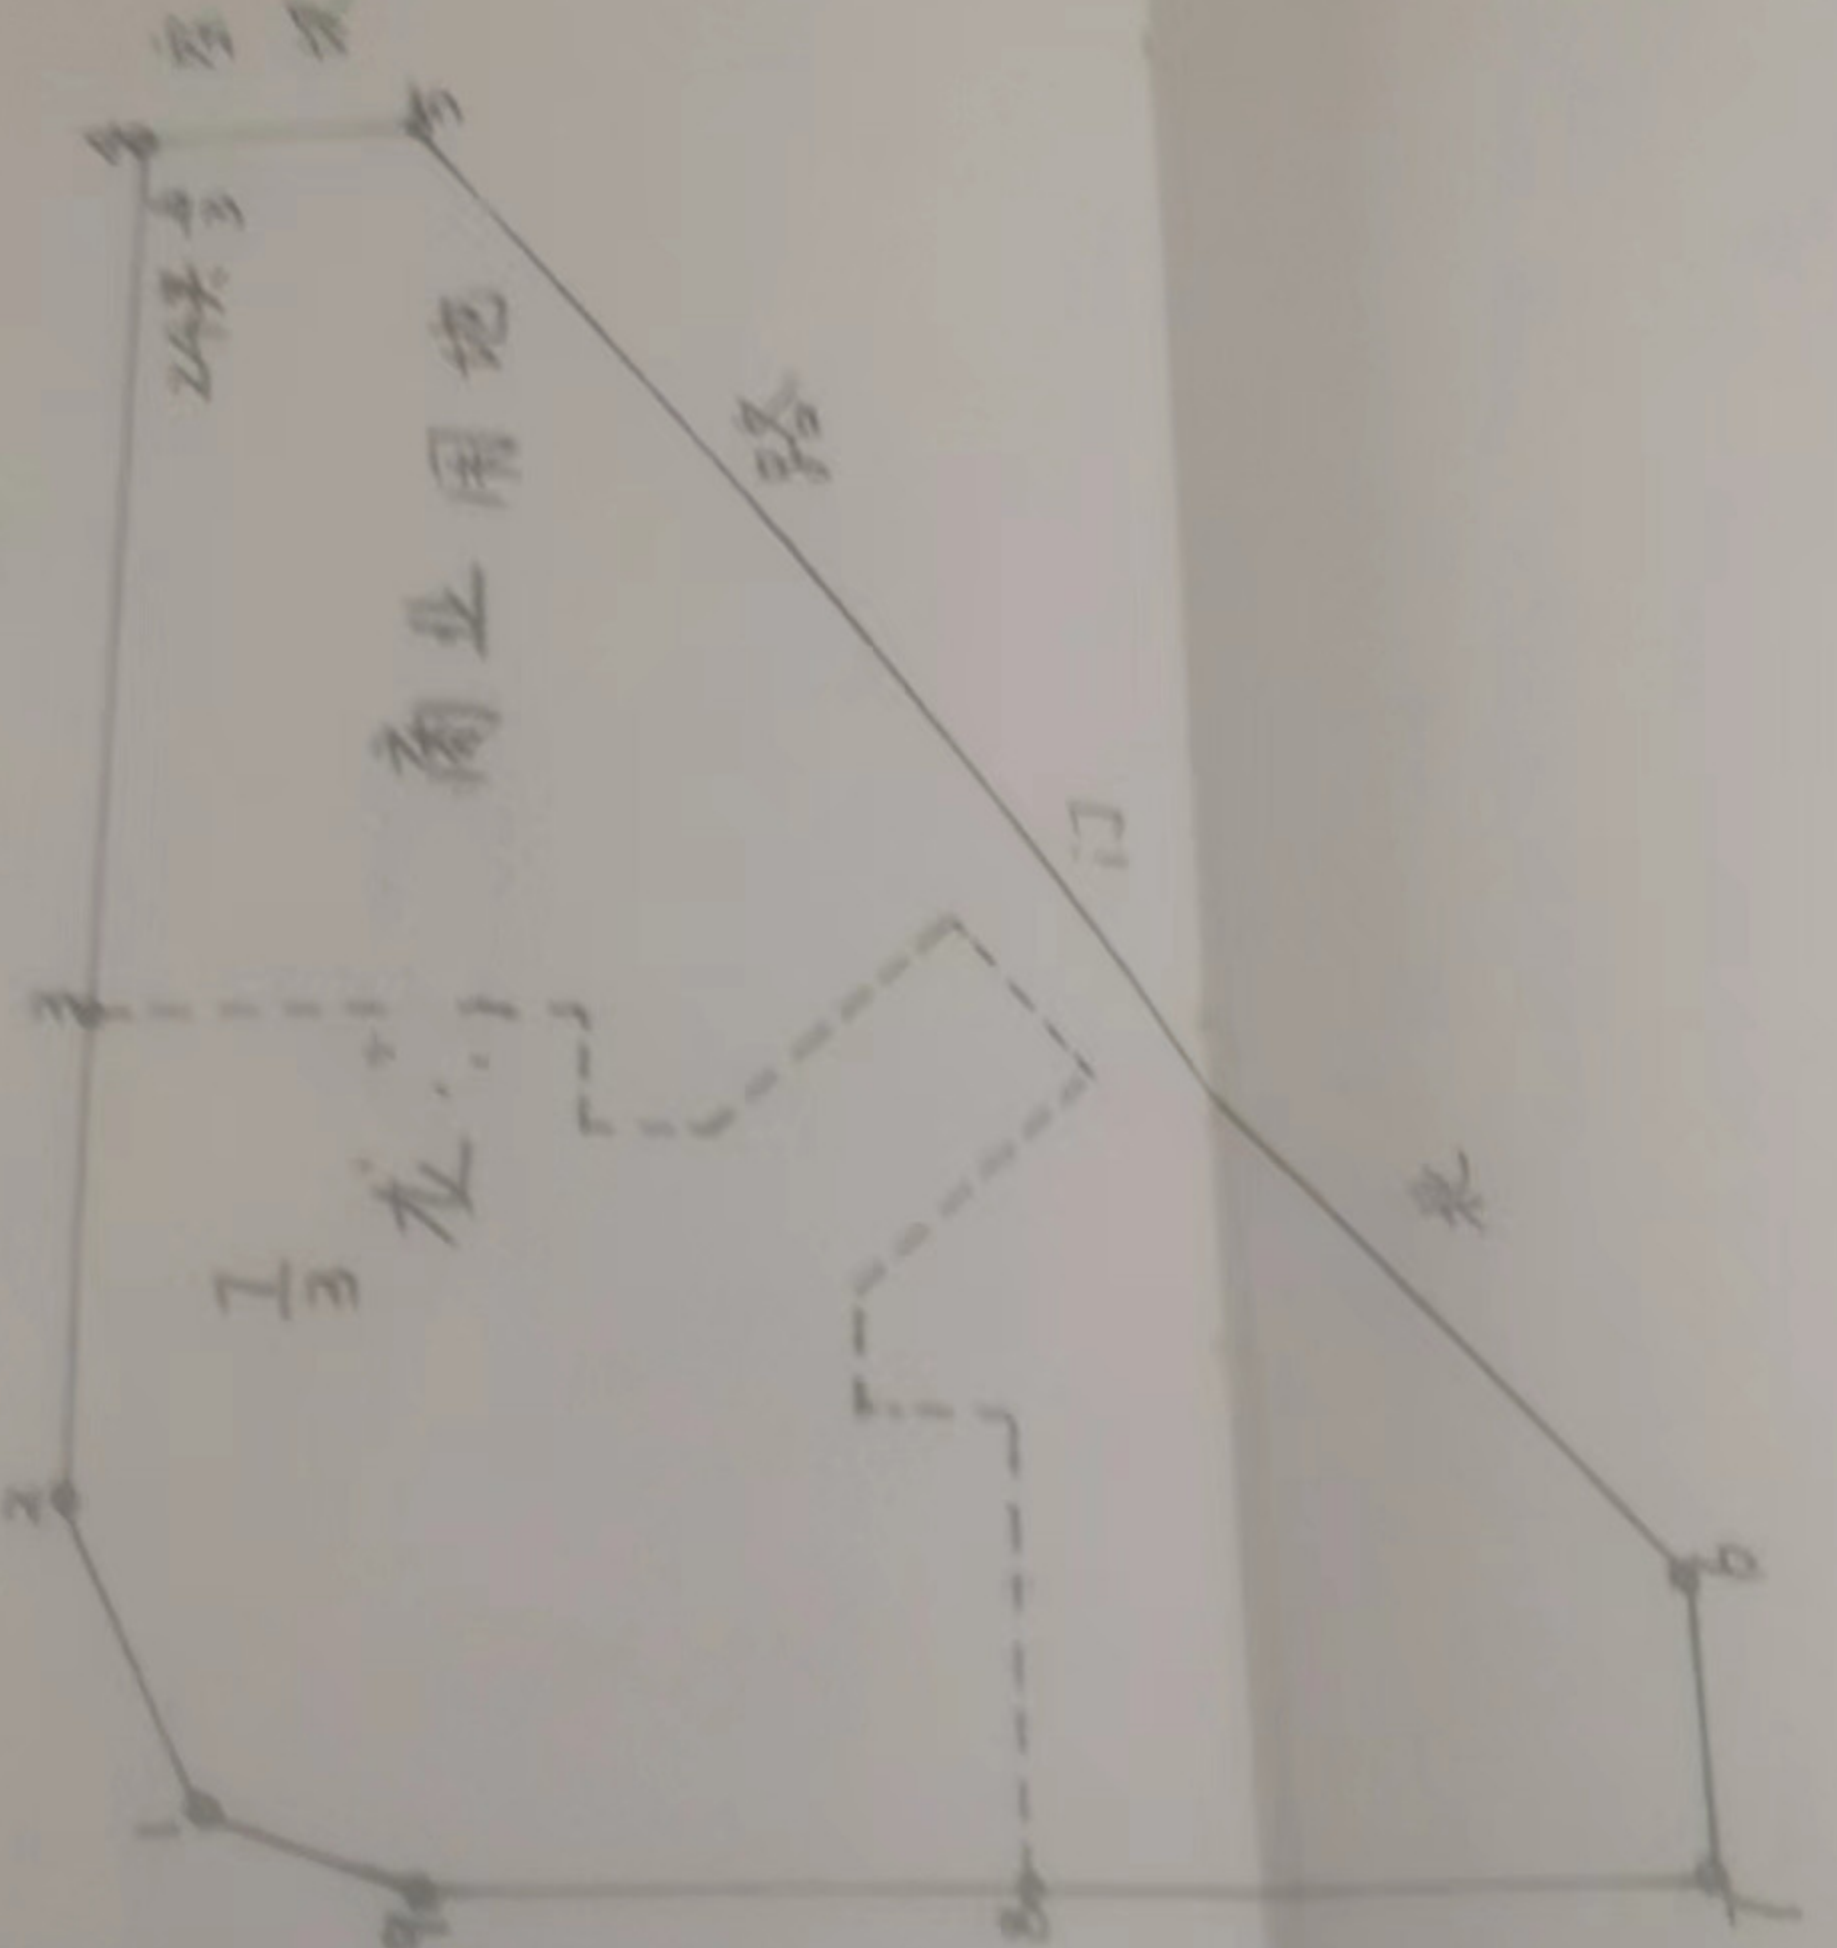

24号

空穴

商业用地

路

门

泉

6


1/3

龙穴

北

门

路

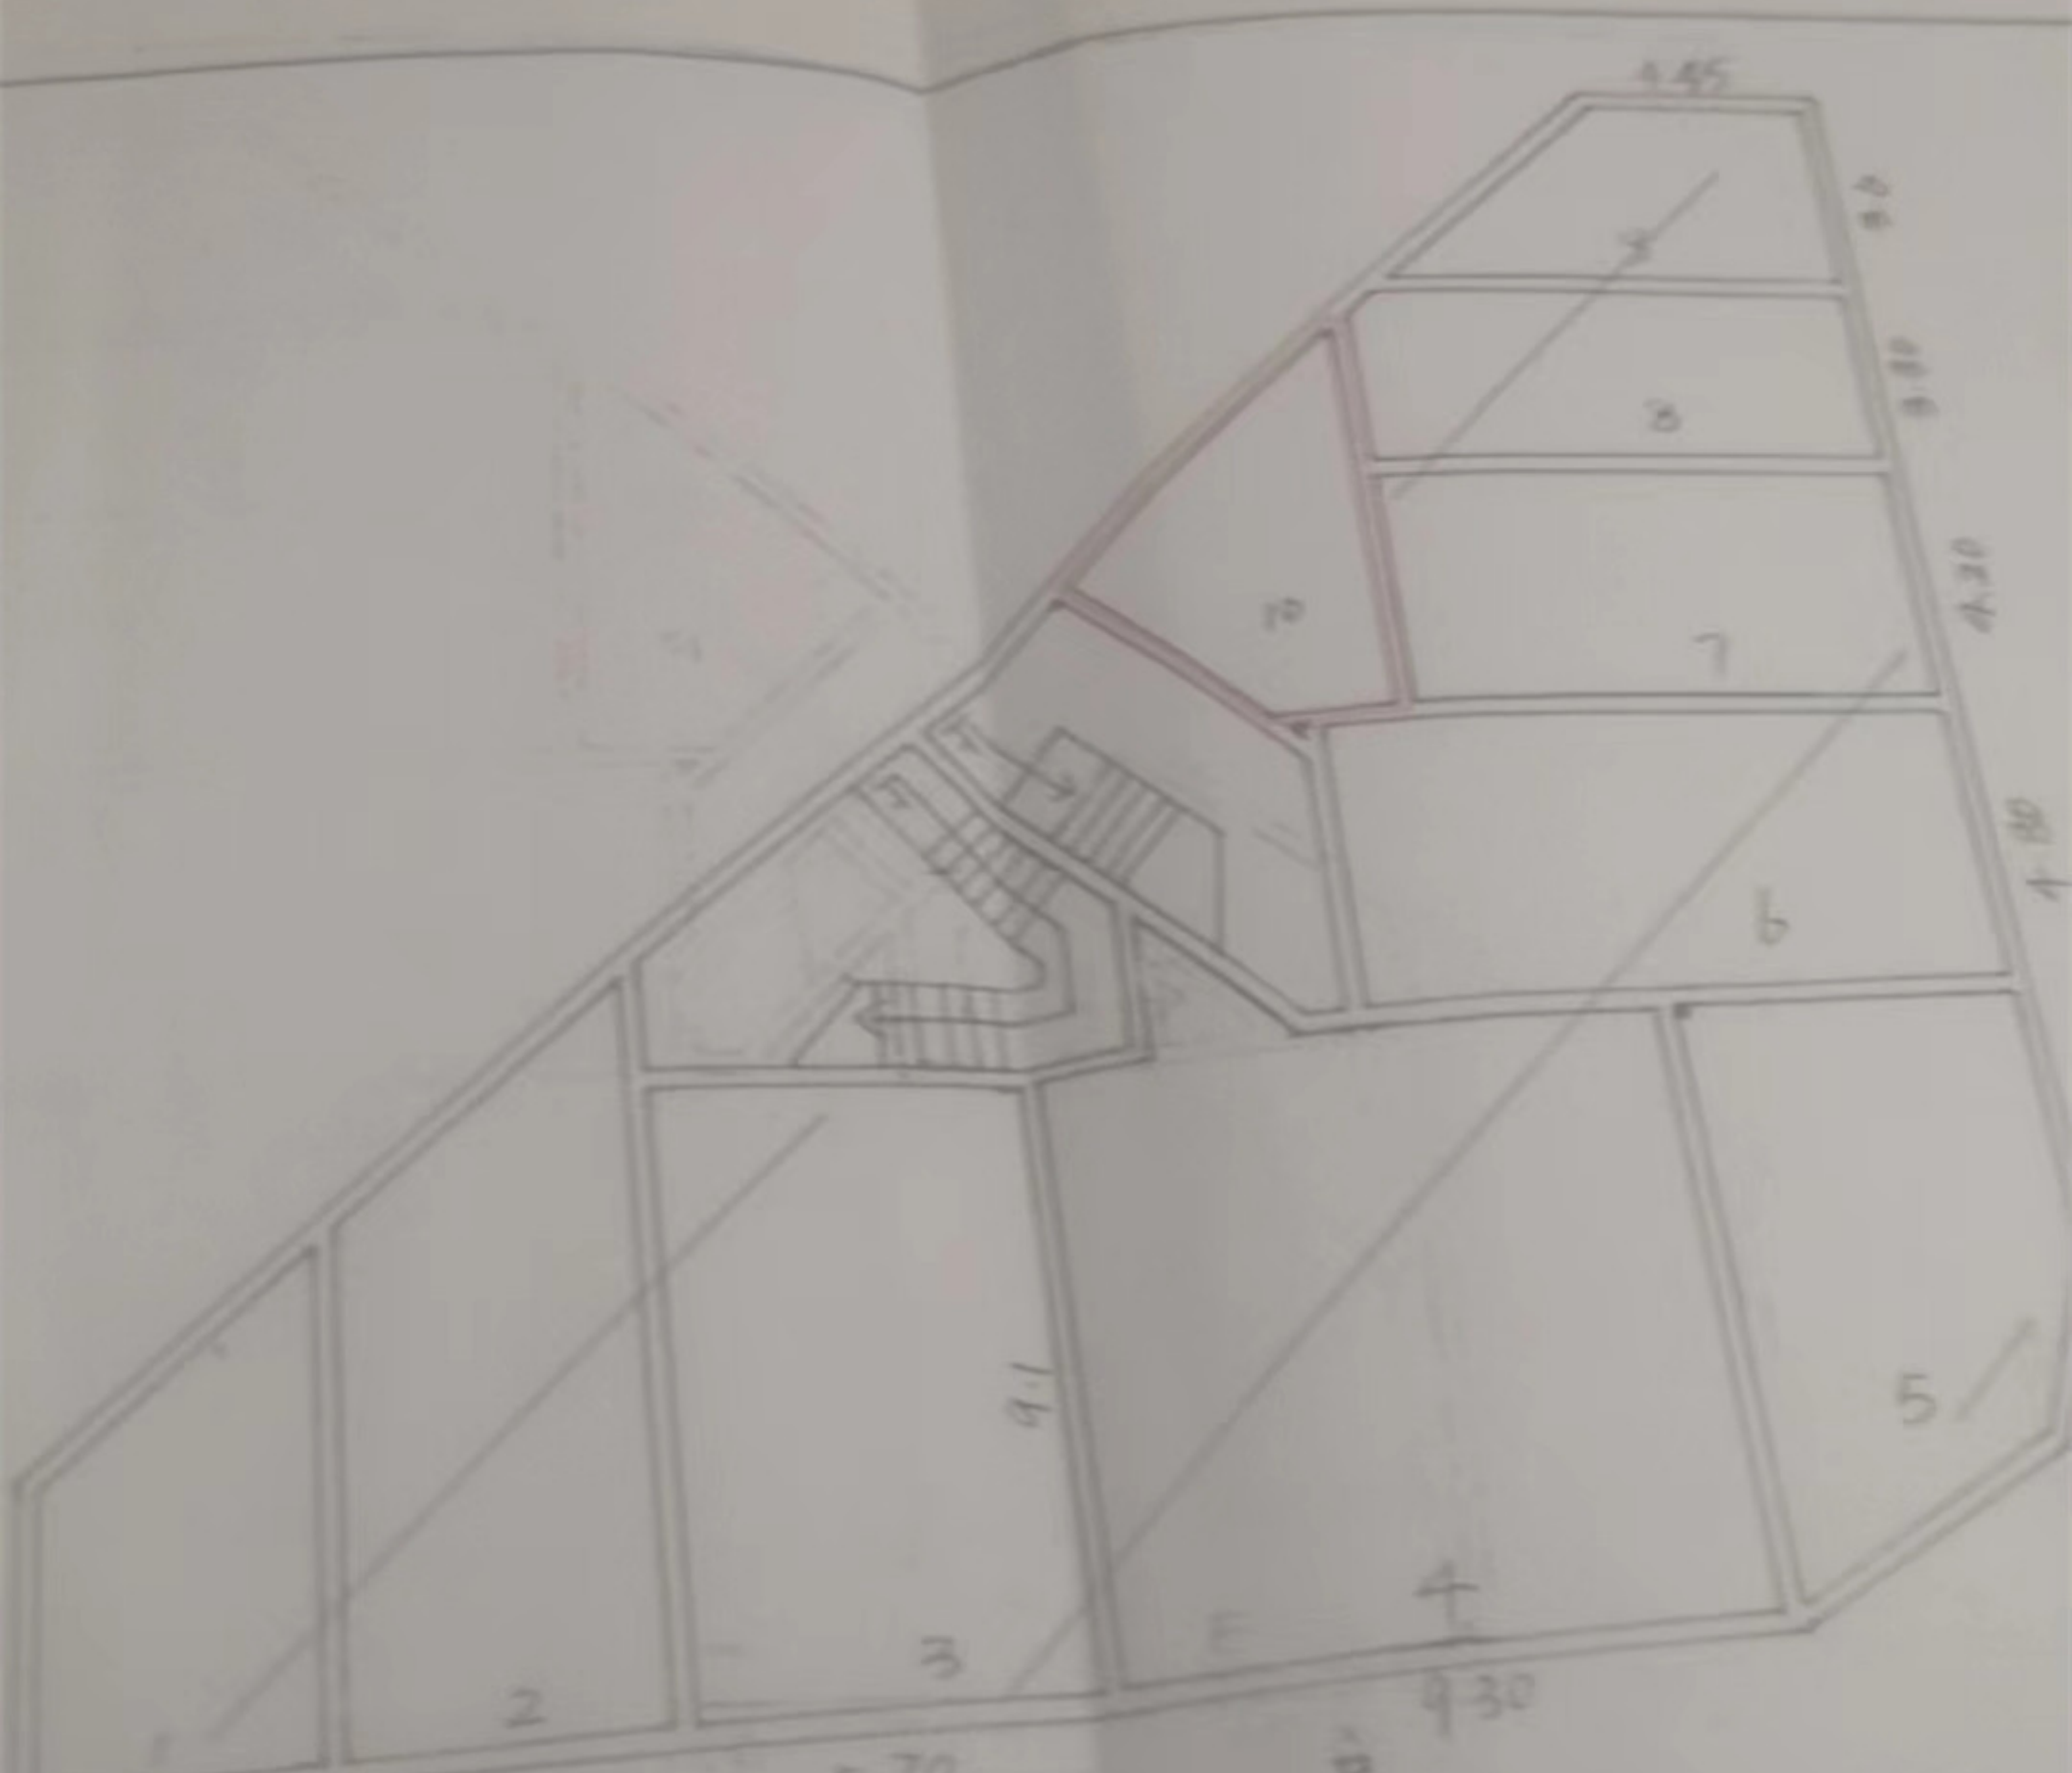

长度单位: m 建筑面积: m² 图例: 自墙 = 共墙

图例:

212 房地证2005

字第5984 号

根据《中华人民共和国土地管理法》、《中华人民共和国城市房地产管理法》和《重庆市土地房屋权属登记条例》等规定，为保护房屋所有权人、土地使用权人、房地产他项权人的合法权益，对权利人申请登记，经审查符合条件的，颁发此证。

发证机关

(盖章)




权利人	徐一龙
证件名称及号码	徐一龙
坐落	璧山县丁家镇太平路14幢2-1.3-1号
房地籍号	

土地状况

地号		图号	
用途	住宅	使用权类型	划拨
使用权面积	柒拾玖点玖贰	共有使用权面积	叁佰壹拾捌点肆肆
止日期			
注			

填证单位:

填证日期:

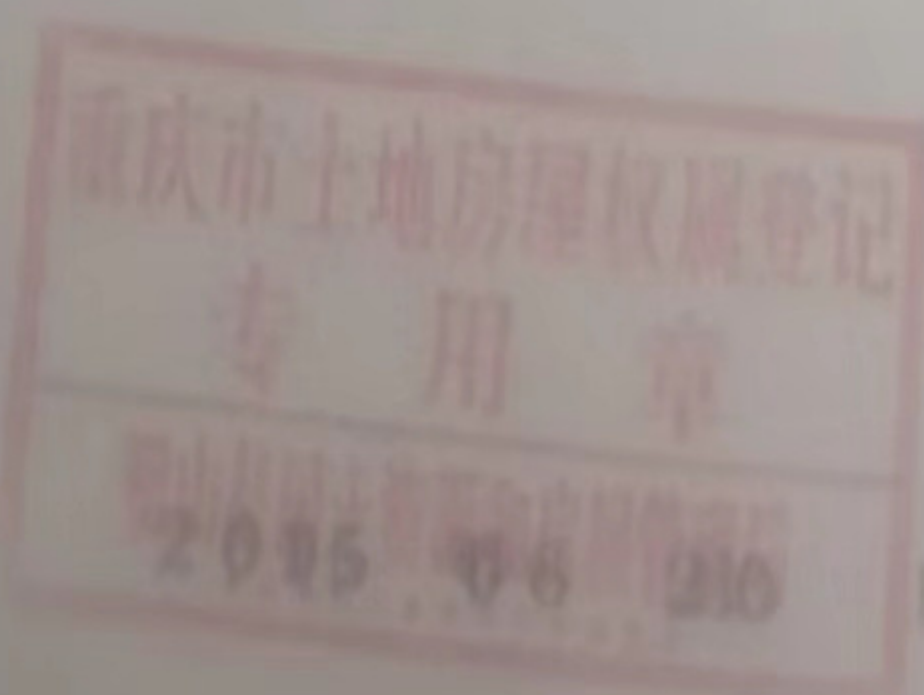


日

房 屋 状 况

构	所在层数	建筑面积	套内建筑面积	用 途
	第2.3	肆佰叁拾捌点玖捌	叁佰玖拾点柒貳	住宅
以下空白				
或共用及设施				
注				

重庆市国有土地使用证附图

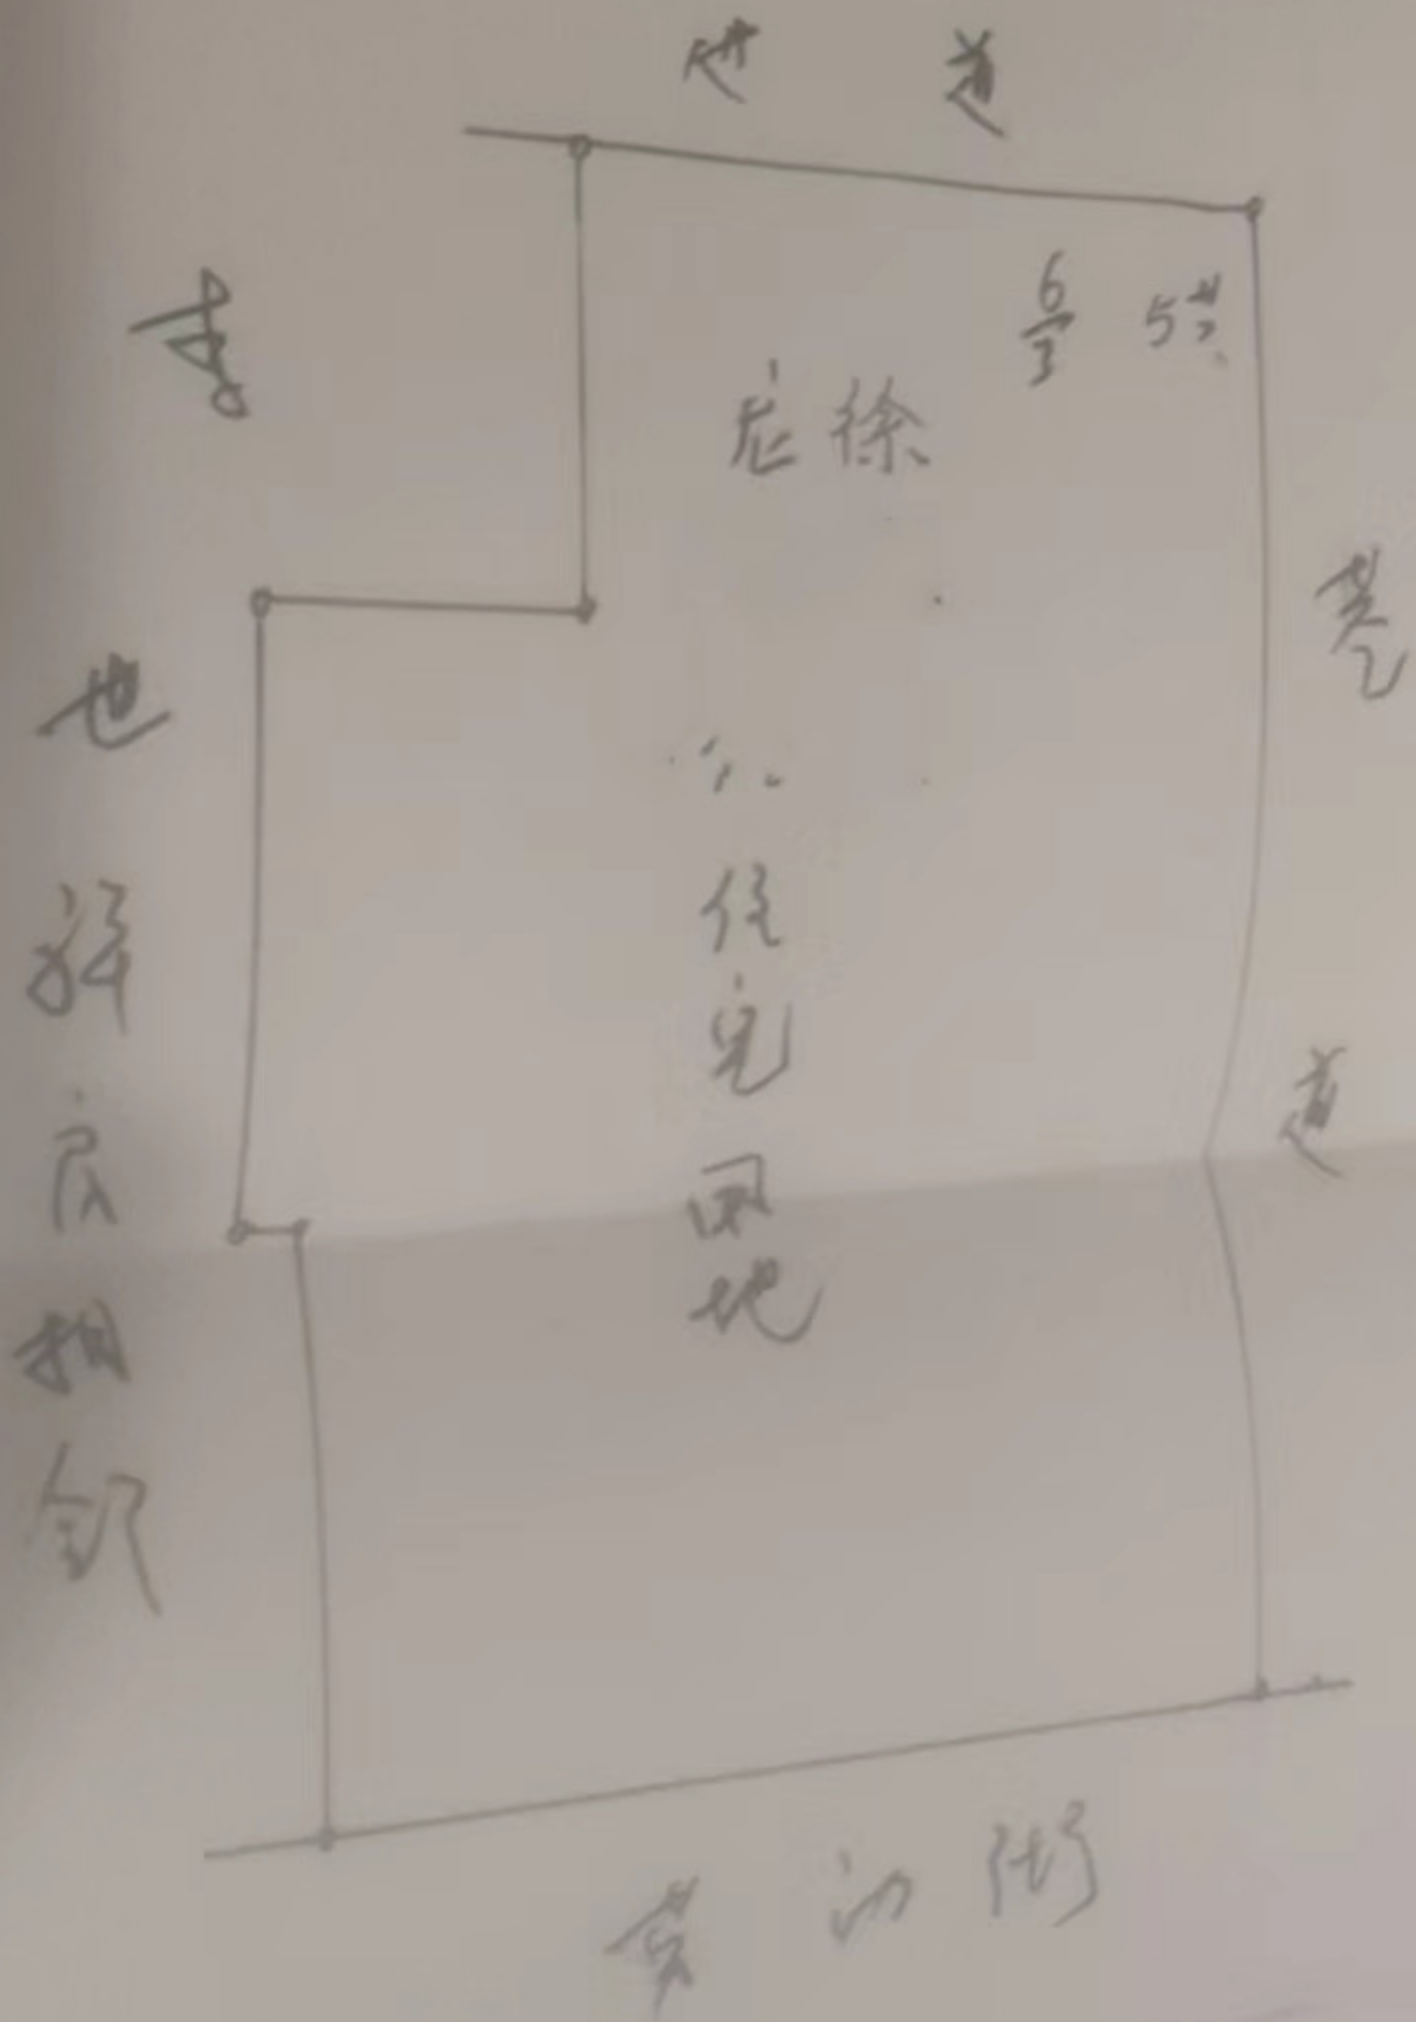

绘图


面积 70.92 m²

图号

比例尺 1:1000
重庆市国土资源局

附 章

图

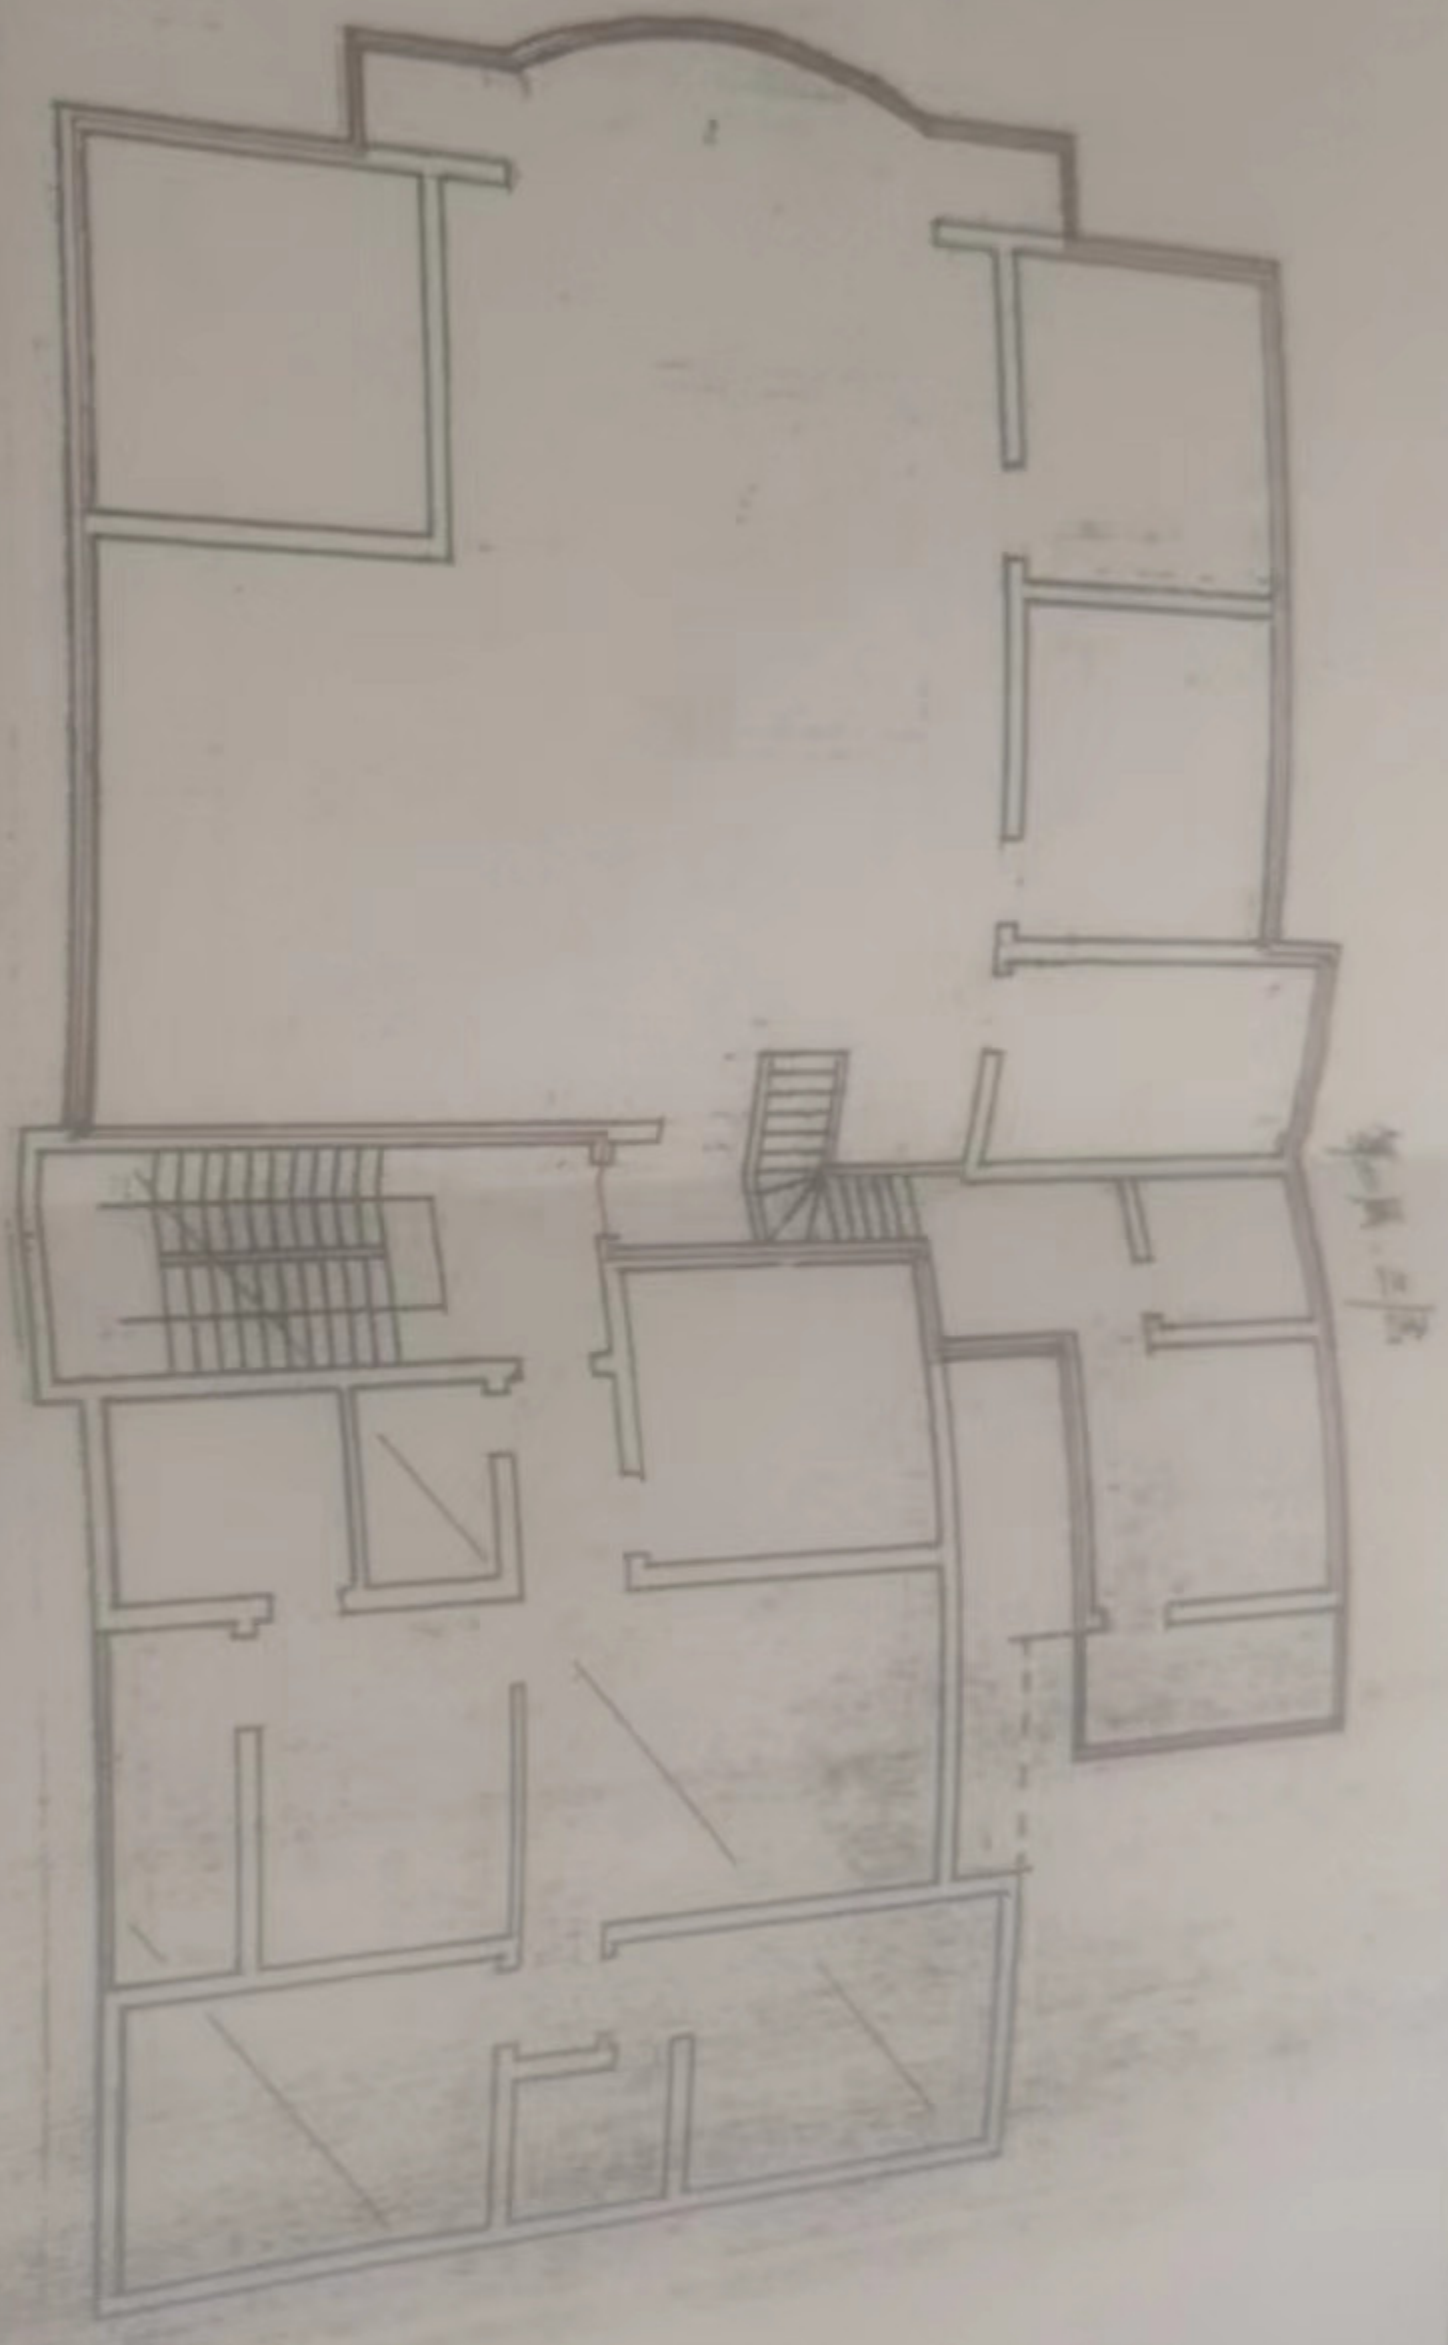

第一层平面图

比例 1:

长度单位:

□ 建筑面积

□ 图例

自墙

共

墙

在

墙