
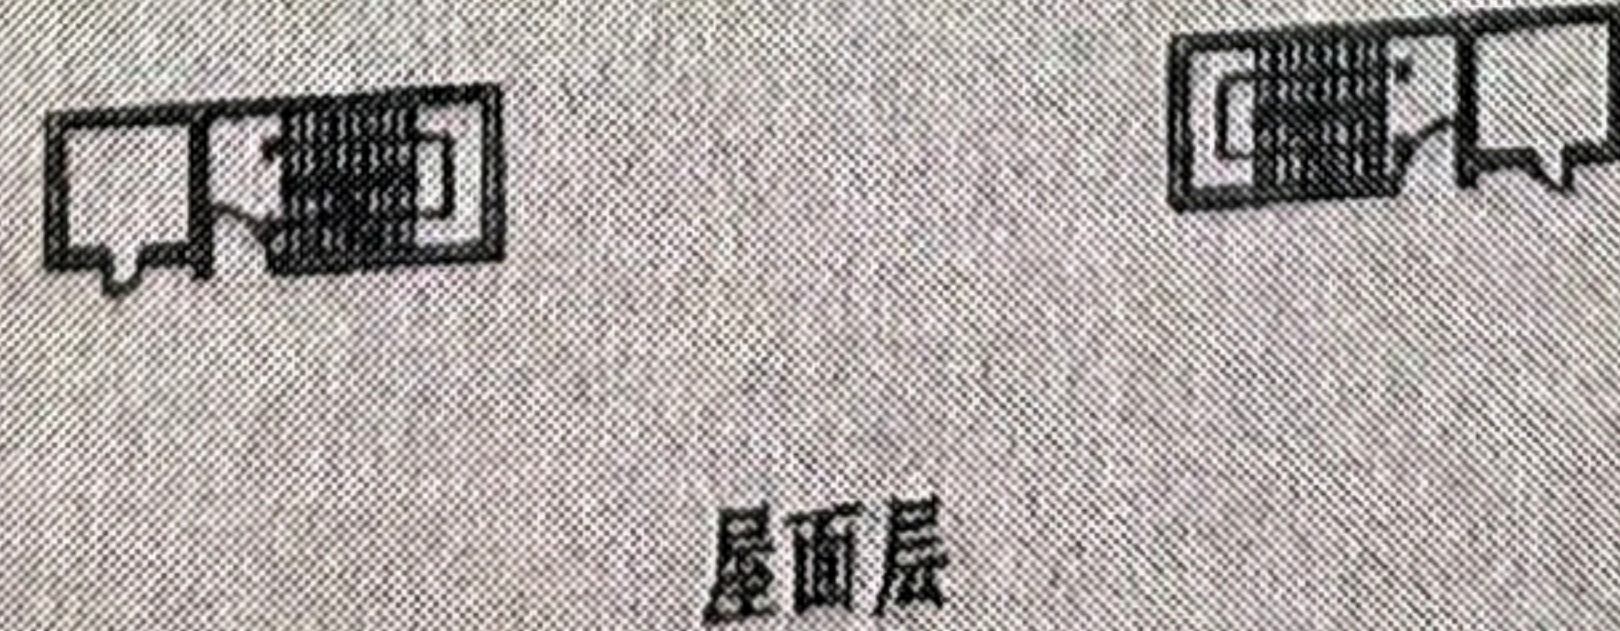
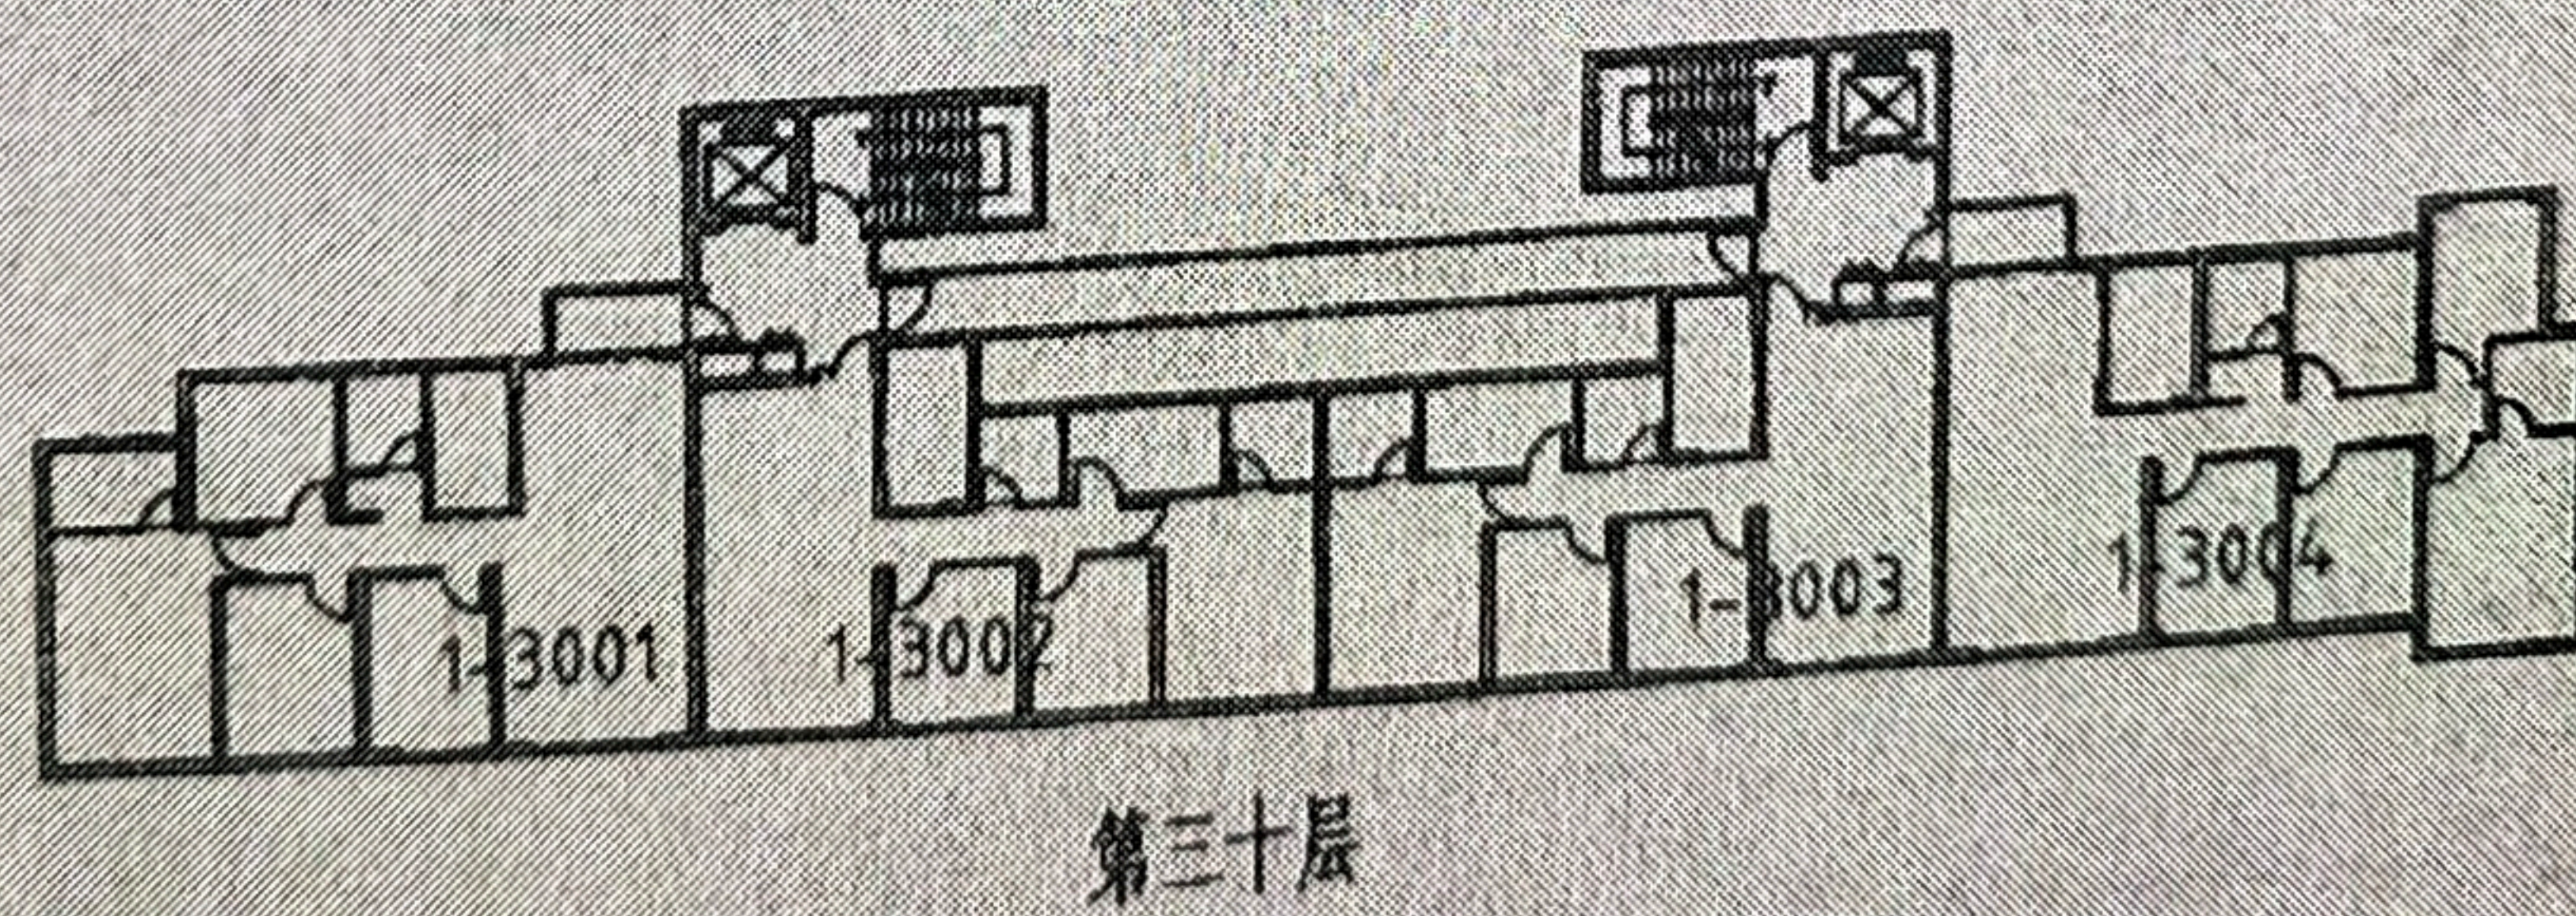
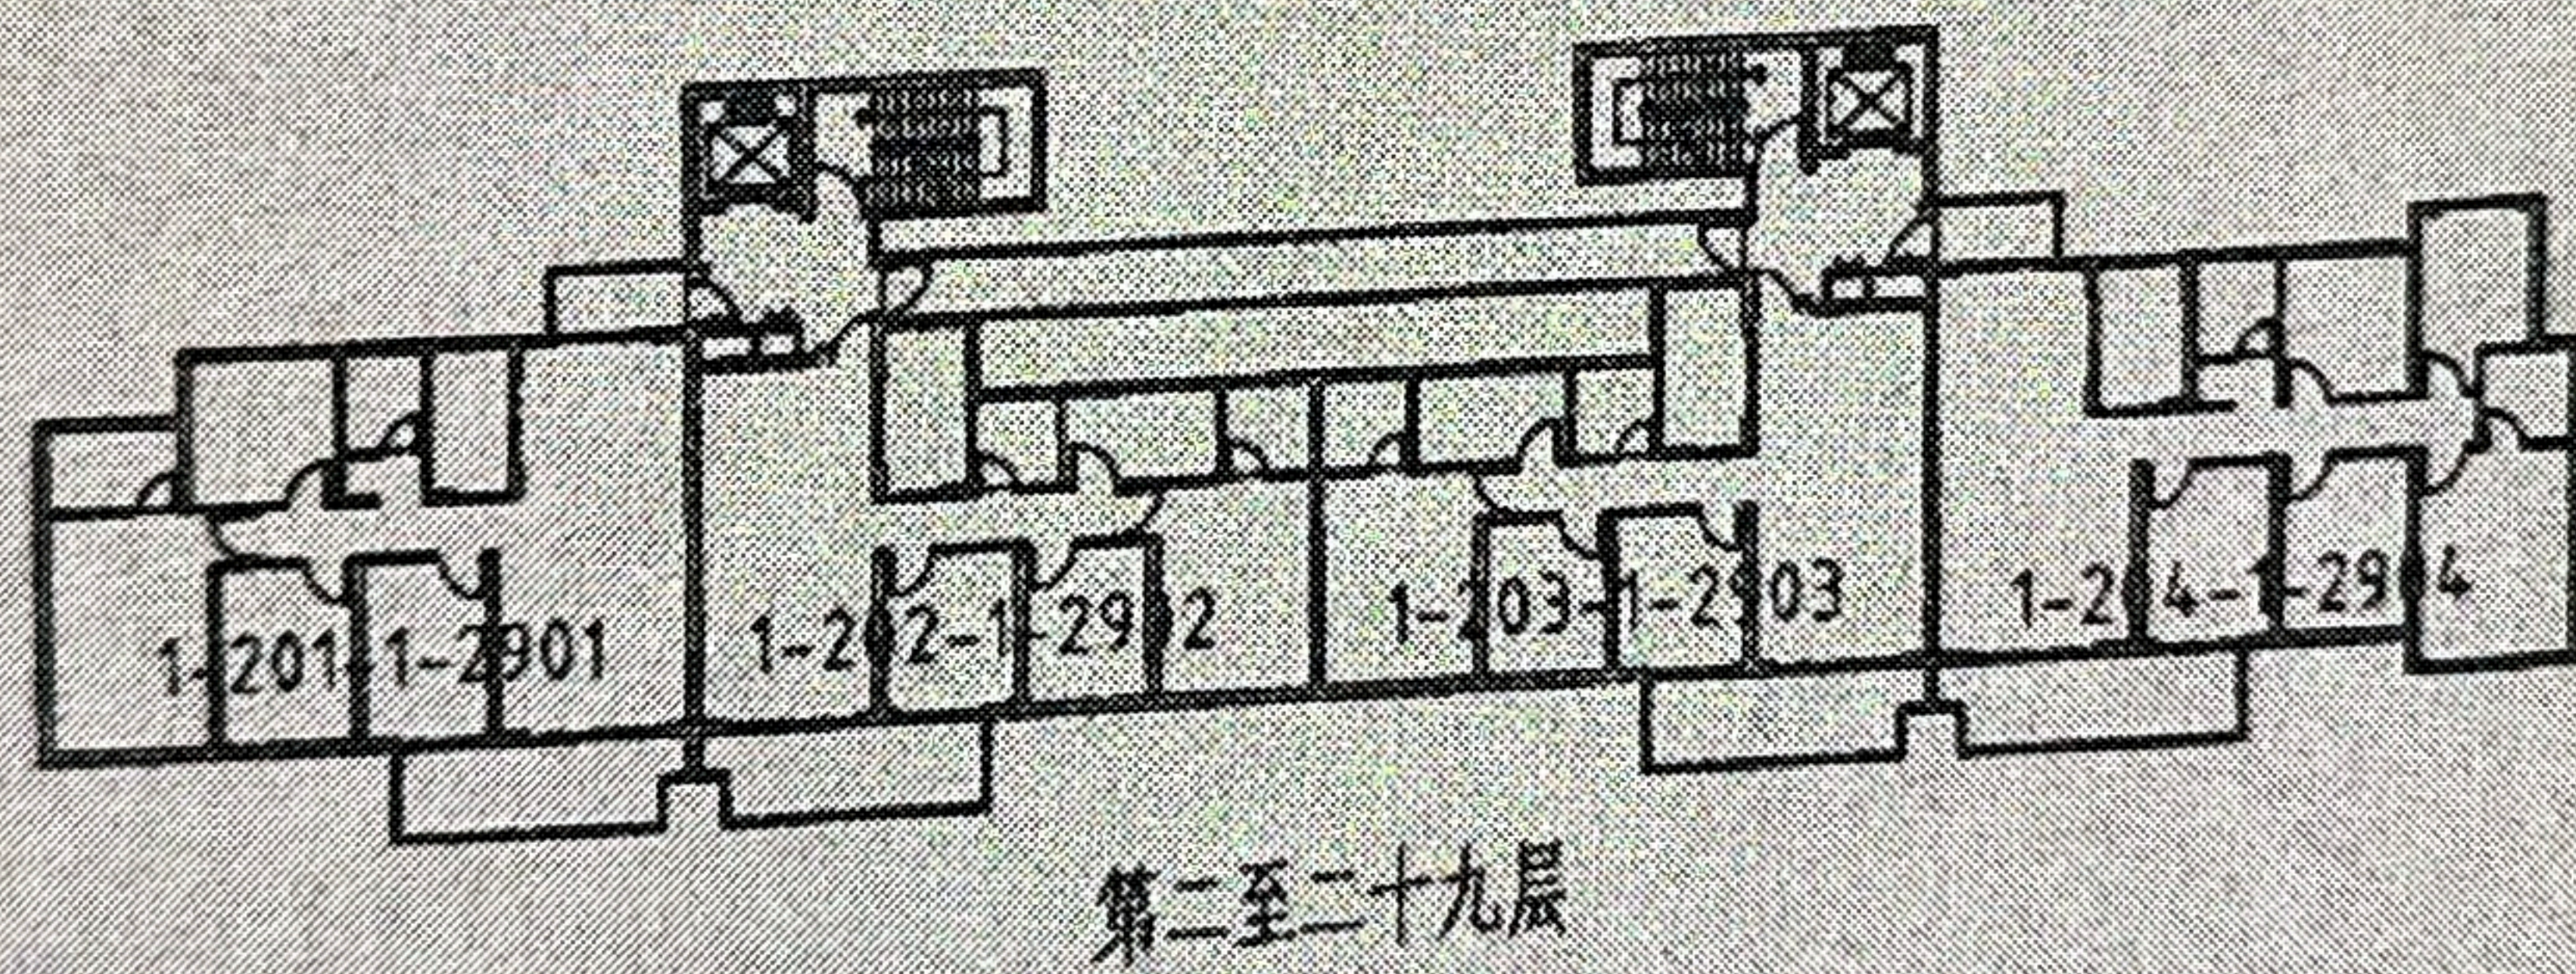
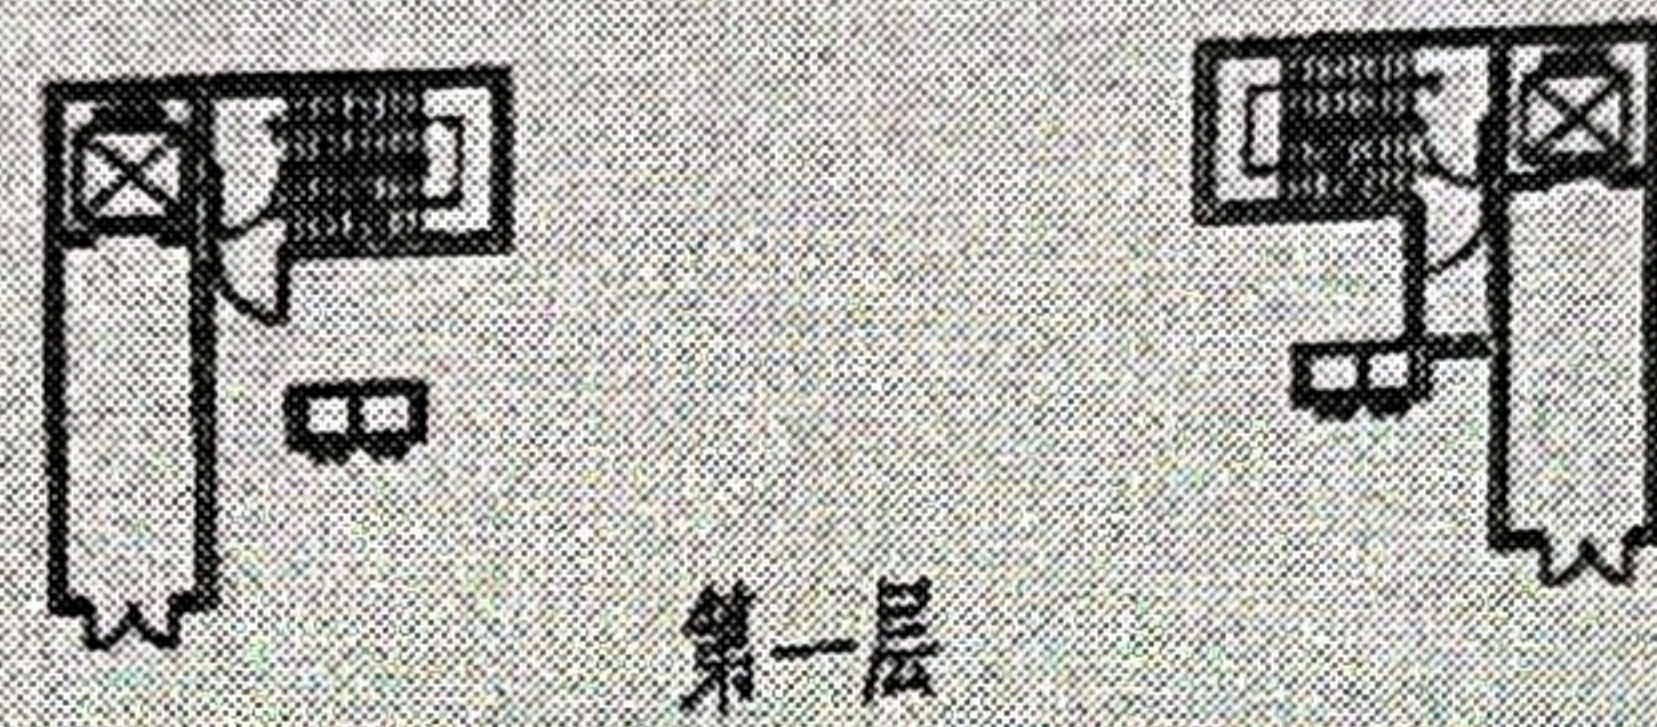
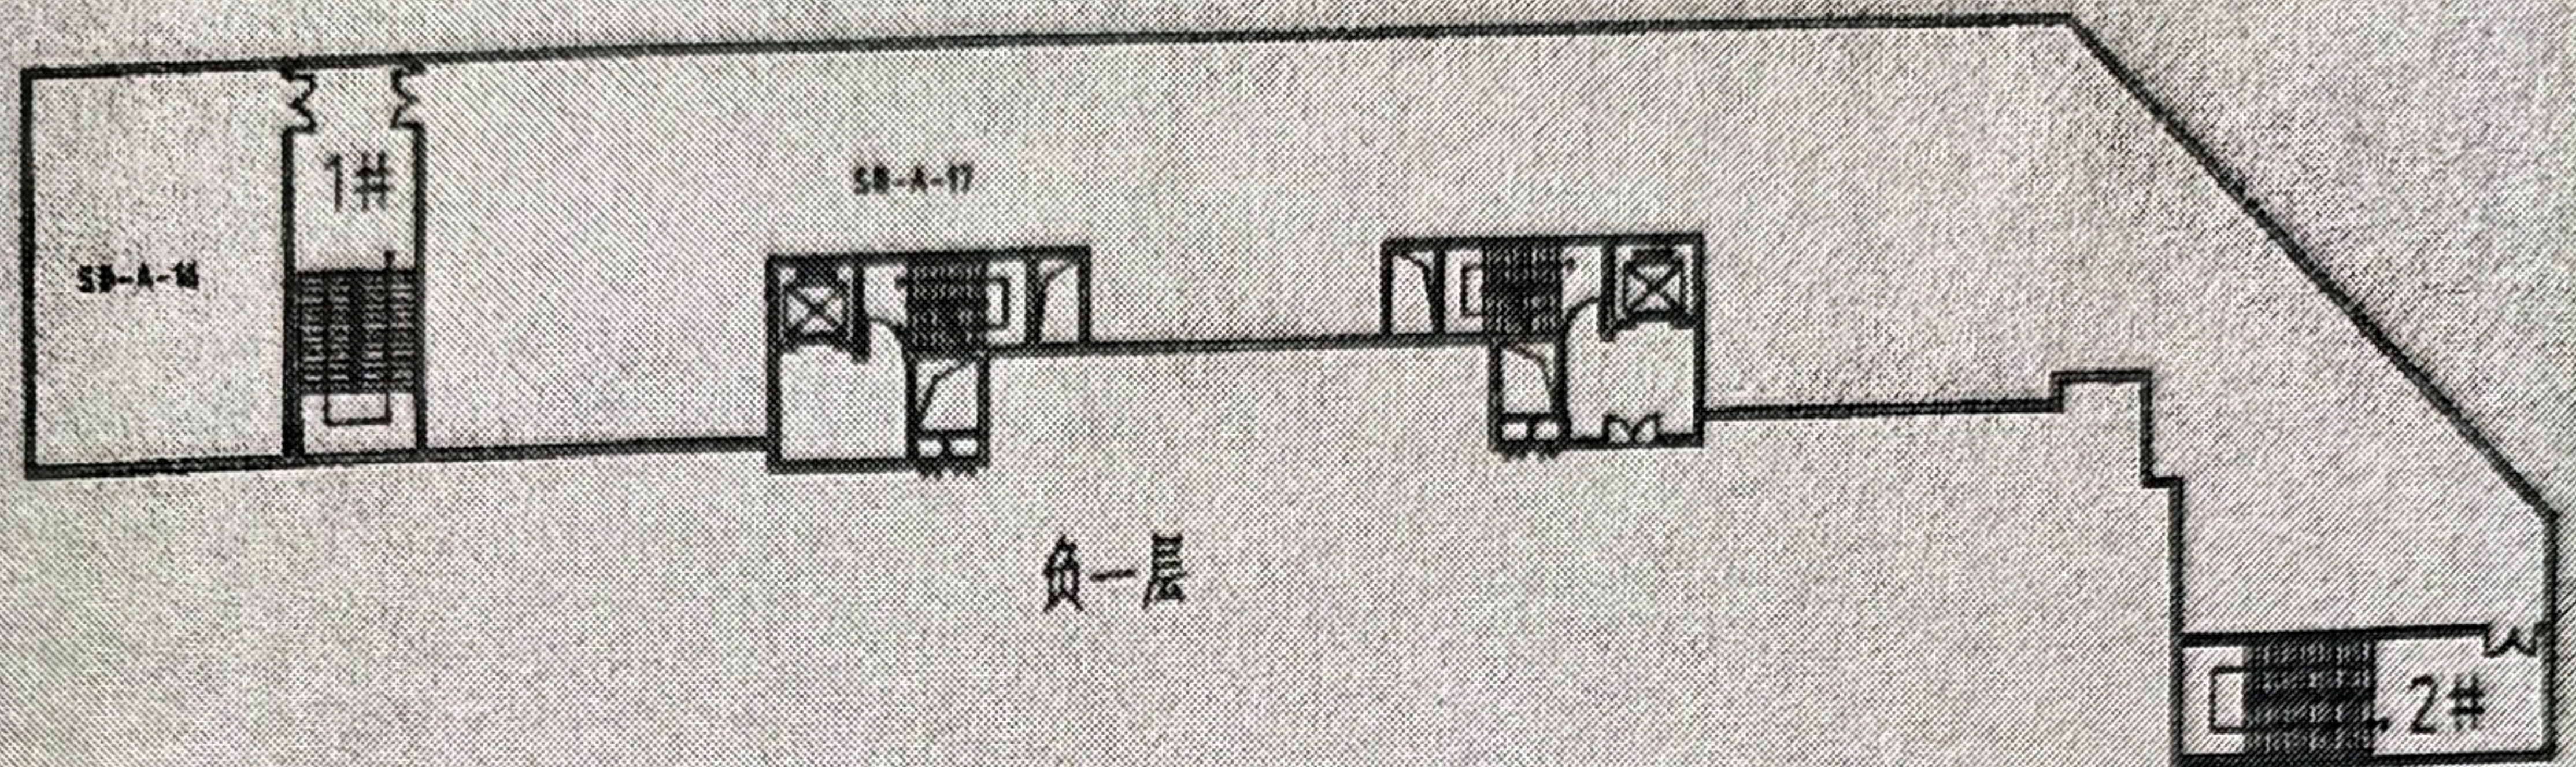


房屋分层平面图

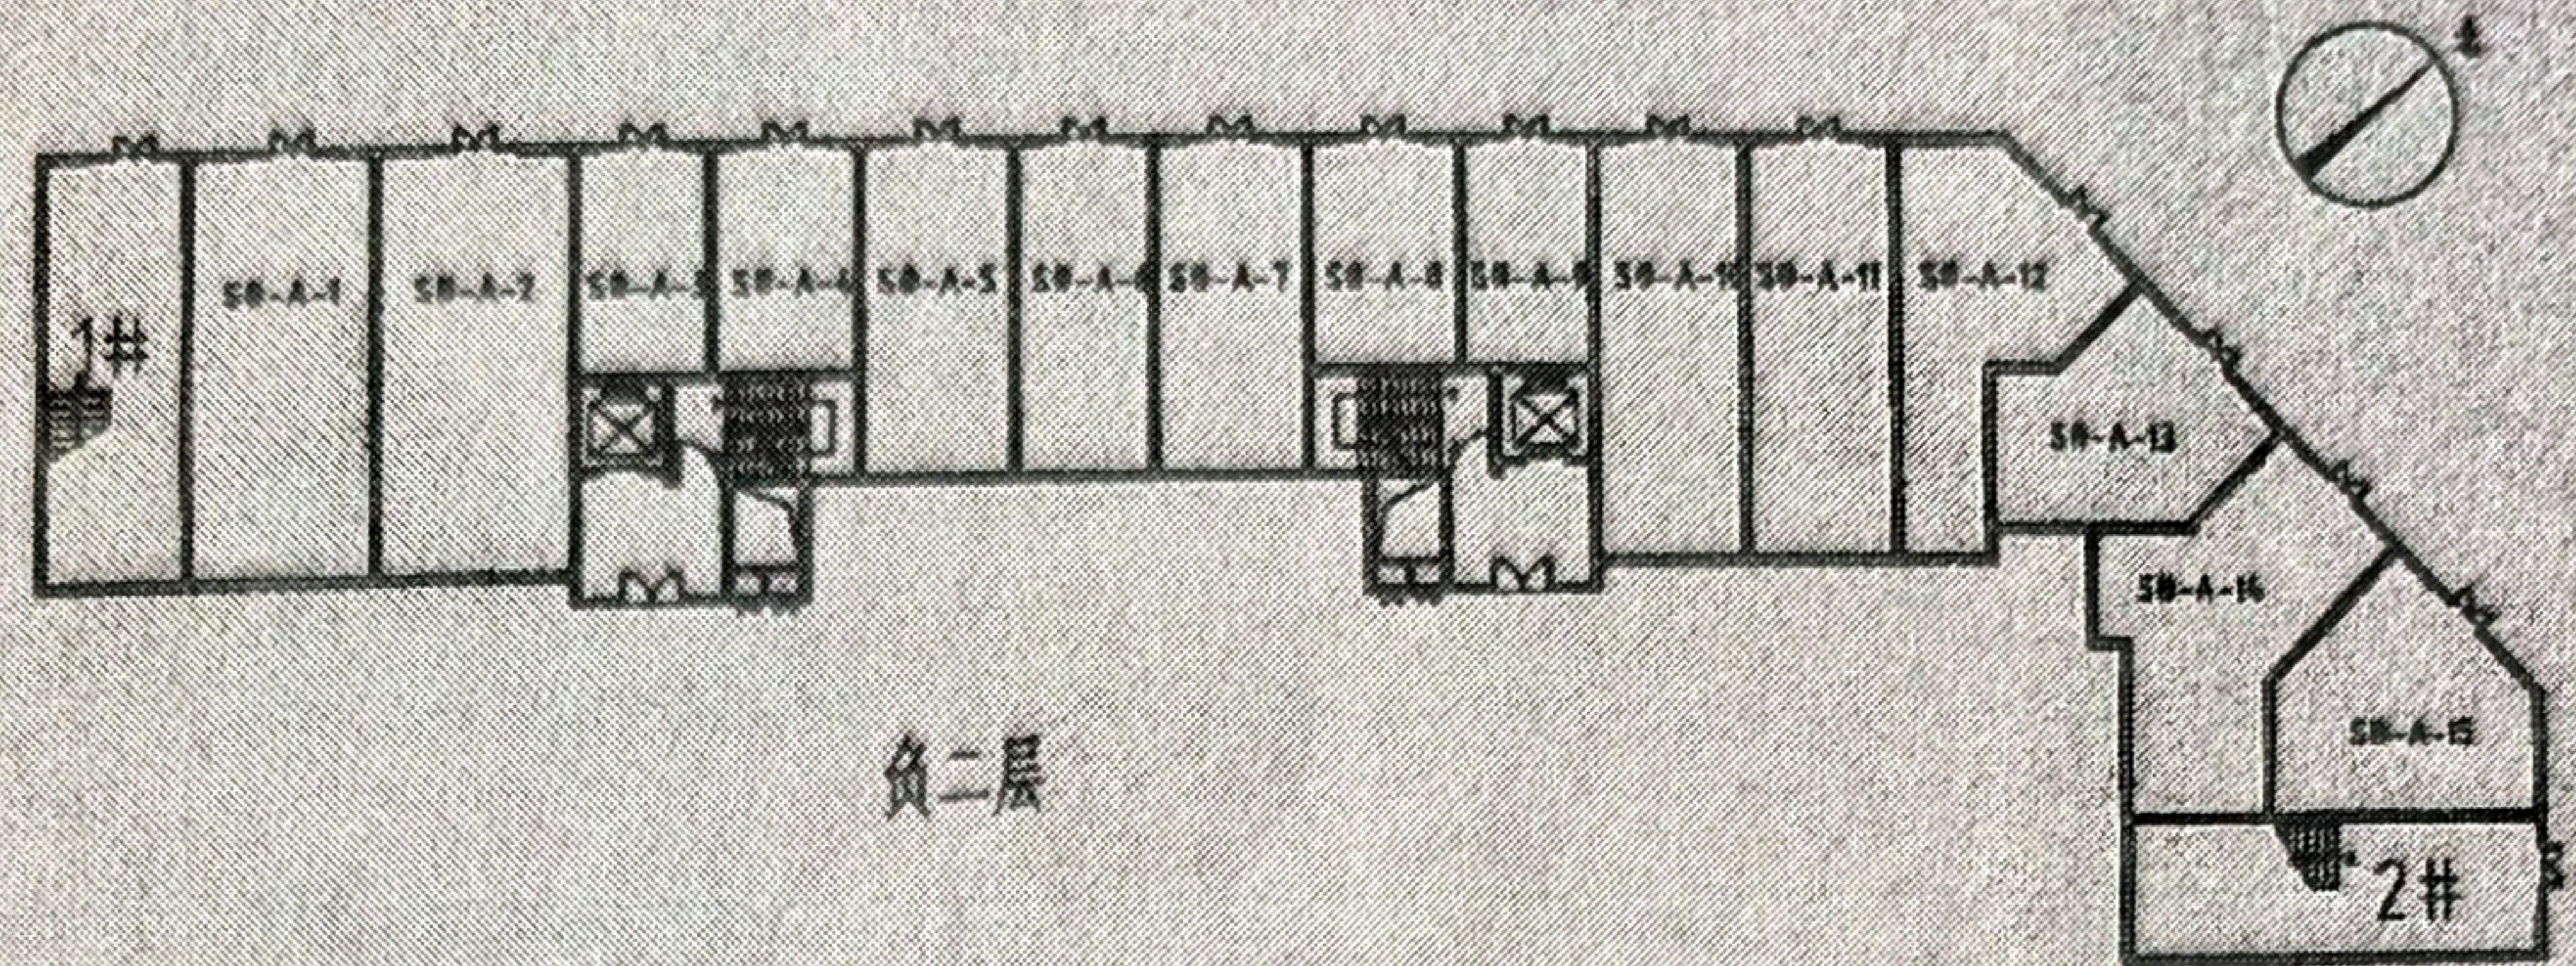

比例: 1:400

栋号	1栋	总层数	三十二层	房屋坐落	全南县桃江源大道与学府路交汇处西侧
制图人	温桂斌	审核人	黄玲娟	制图时间	2022年12月16日