


房屋建筑面积测算表



仅供参考

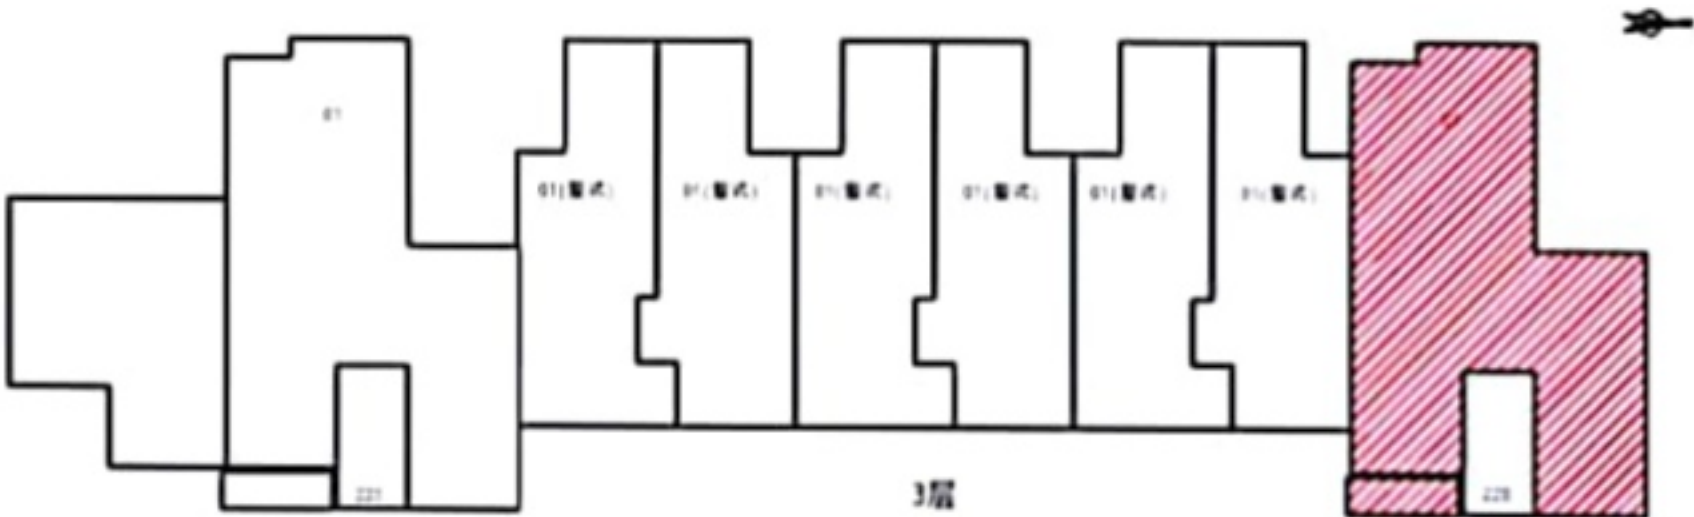

座落地址	青浦区朱家角镇康园路399弄		幢号与门牌	45(228)	
所在名义层	3		室号与部位	01	
所在实际层	3		建筑面积	166.75	
自然层数	4		其中	套内面积	138.86
地下层数	0			分摊面积	27.89
权属调查员	张春杰		地下建筑面积	0	
建筑面积测算单位		上海星火测绘有限公司			
		面积单位：平方米			