

宗地图

23.75-51.25-001-030067-029



张家港九洲家居装饰城(市场)有限公司

0367027

211

212

0367019
张家港
绿园置业
有限公司

214

张家港金茂名置业有限公司

194

金港大道

29/211 33198.2

201

139

202

198

0367024

197

河

203

- 212 -211 :228.37
- 211 -194 :70.08
- 194 -201 :13.17
- 201 -202 :26.01
- 202 -203 :58.58
- 203 -197 :187.11
- 197 -198 :36.38
- 198 -139 :6.26
- 139 -214 :63.39
- 214 -212 :48.59

绘图员:席恩宏

检查员:刘红

1:2000

2008年04月25日

北

北


XXXX

地号

金茂名家

房屋座落

房屋产权登记现场勘查示意图

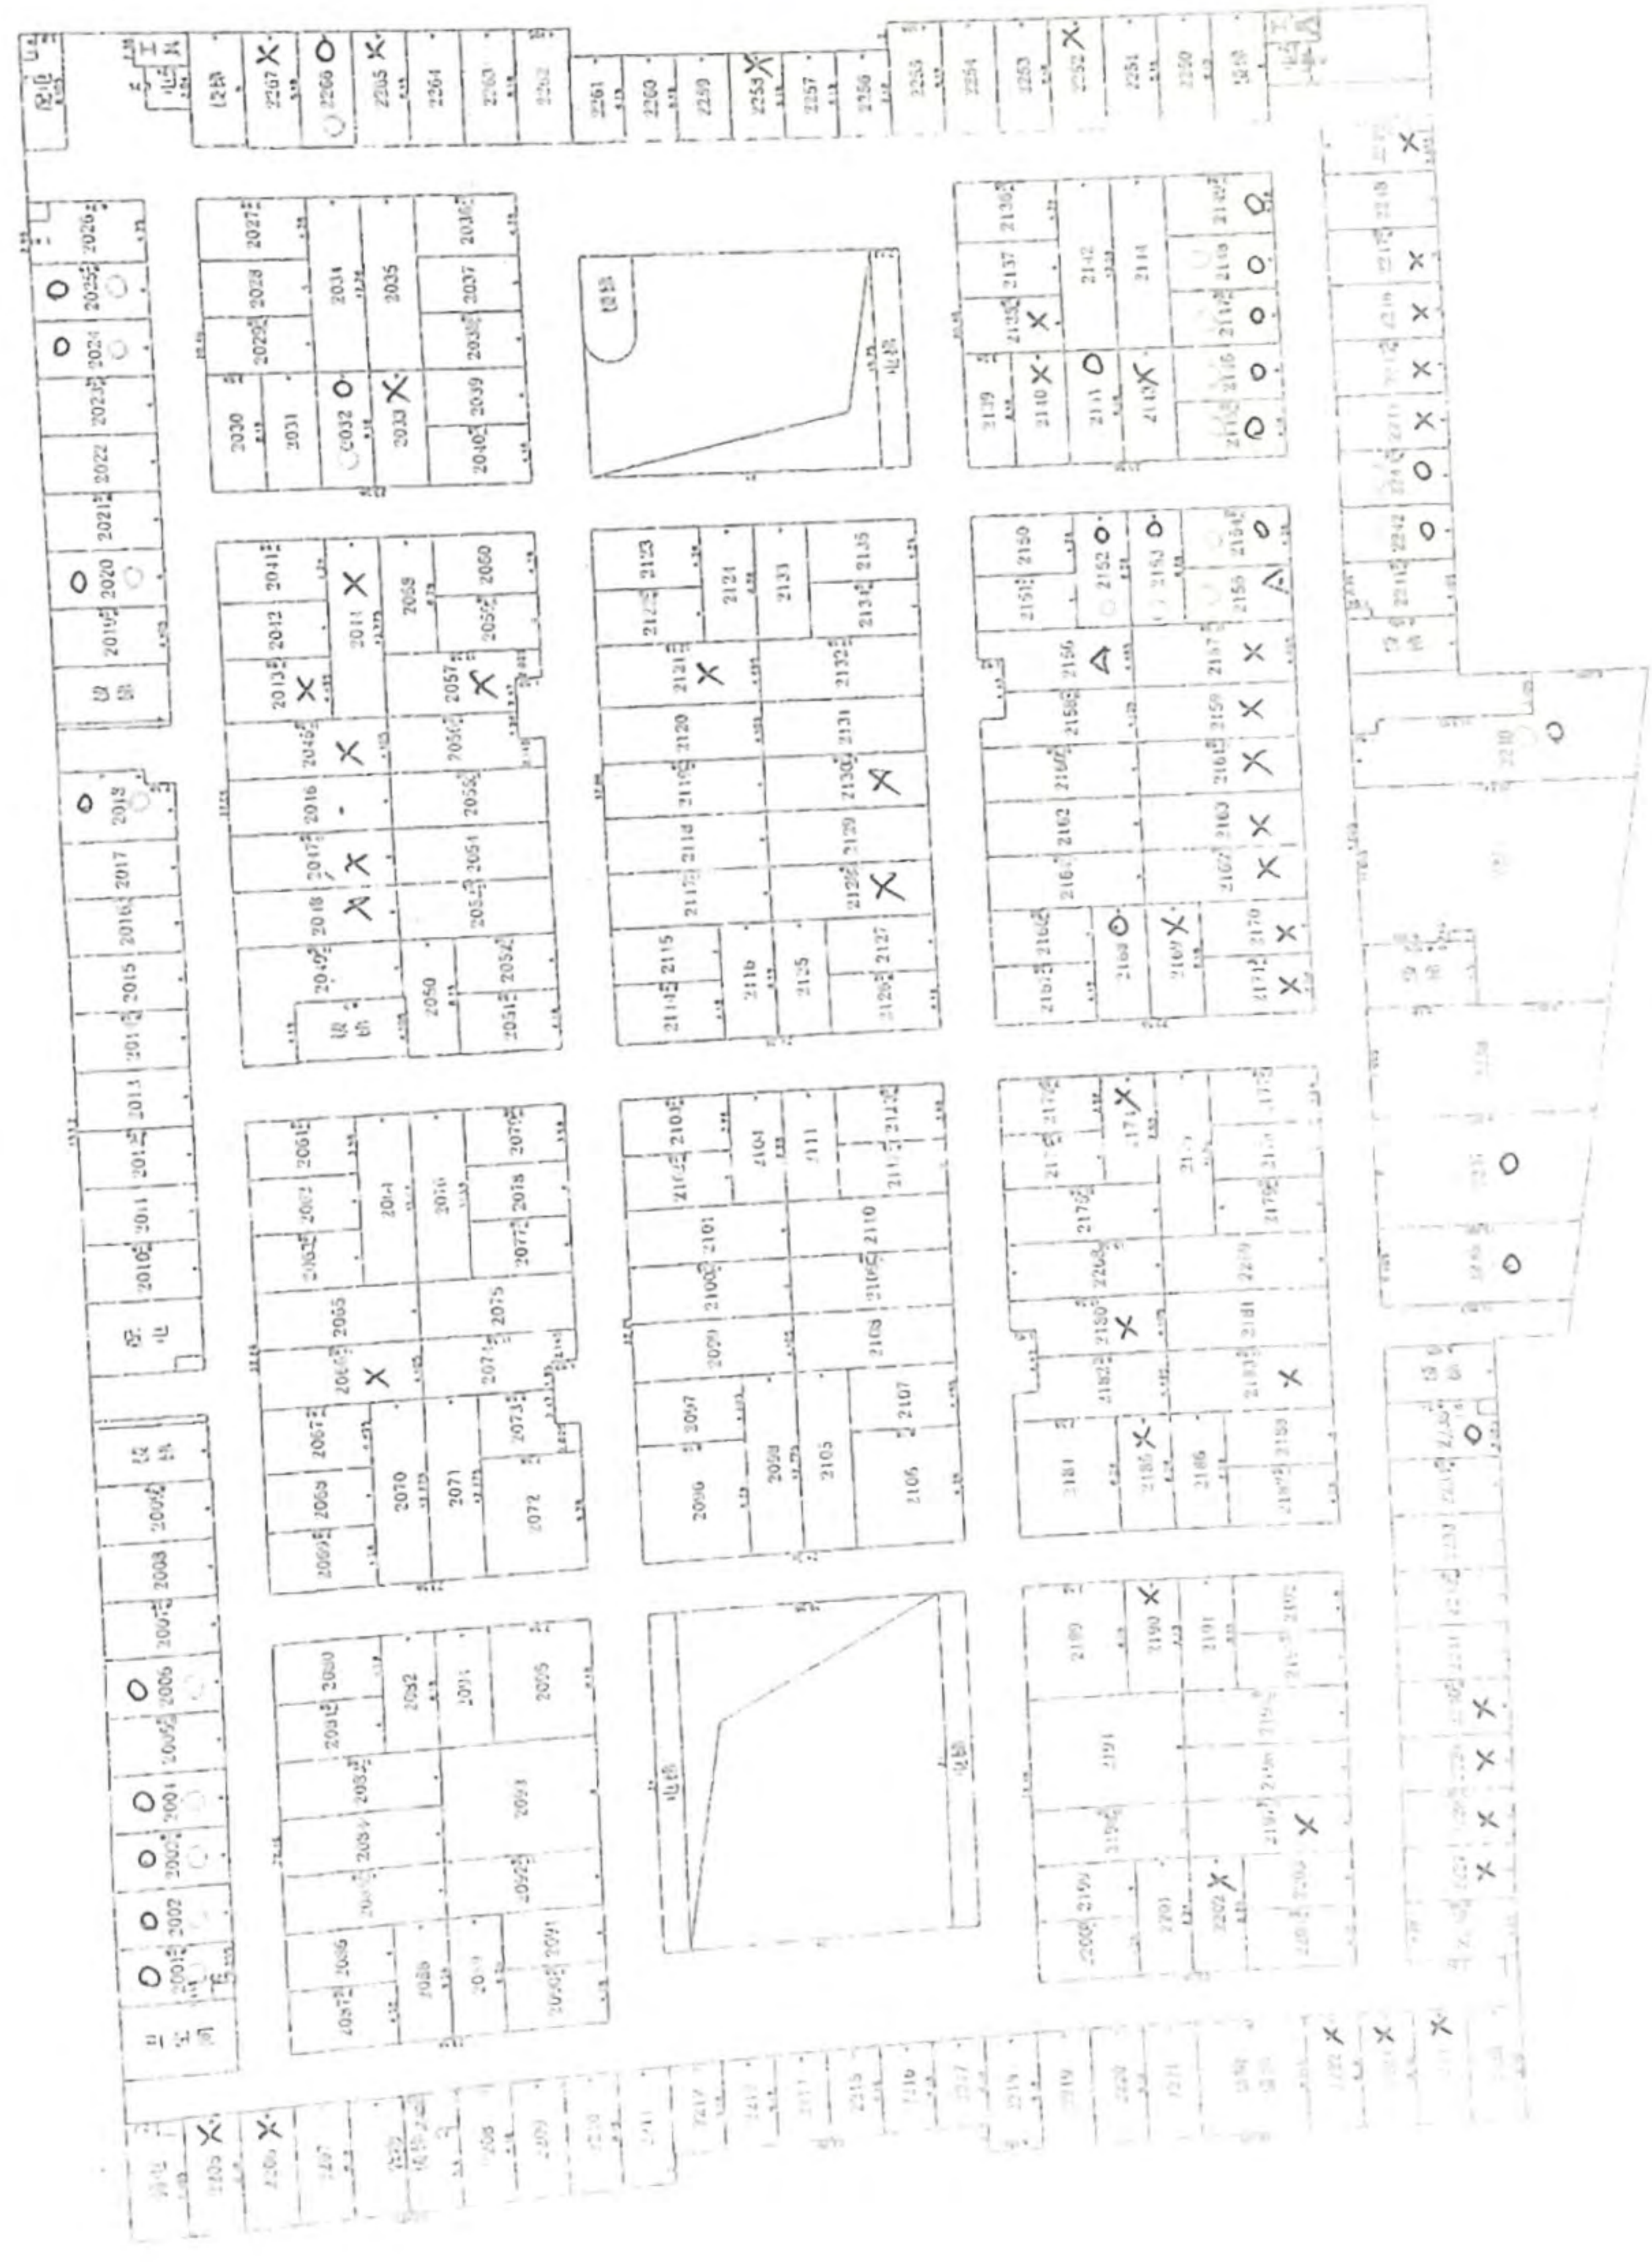



1/500

房屋产权登记现场查勘示意图

地号 XXXX

金茂名家

房屋座落

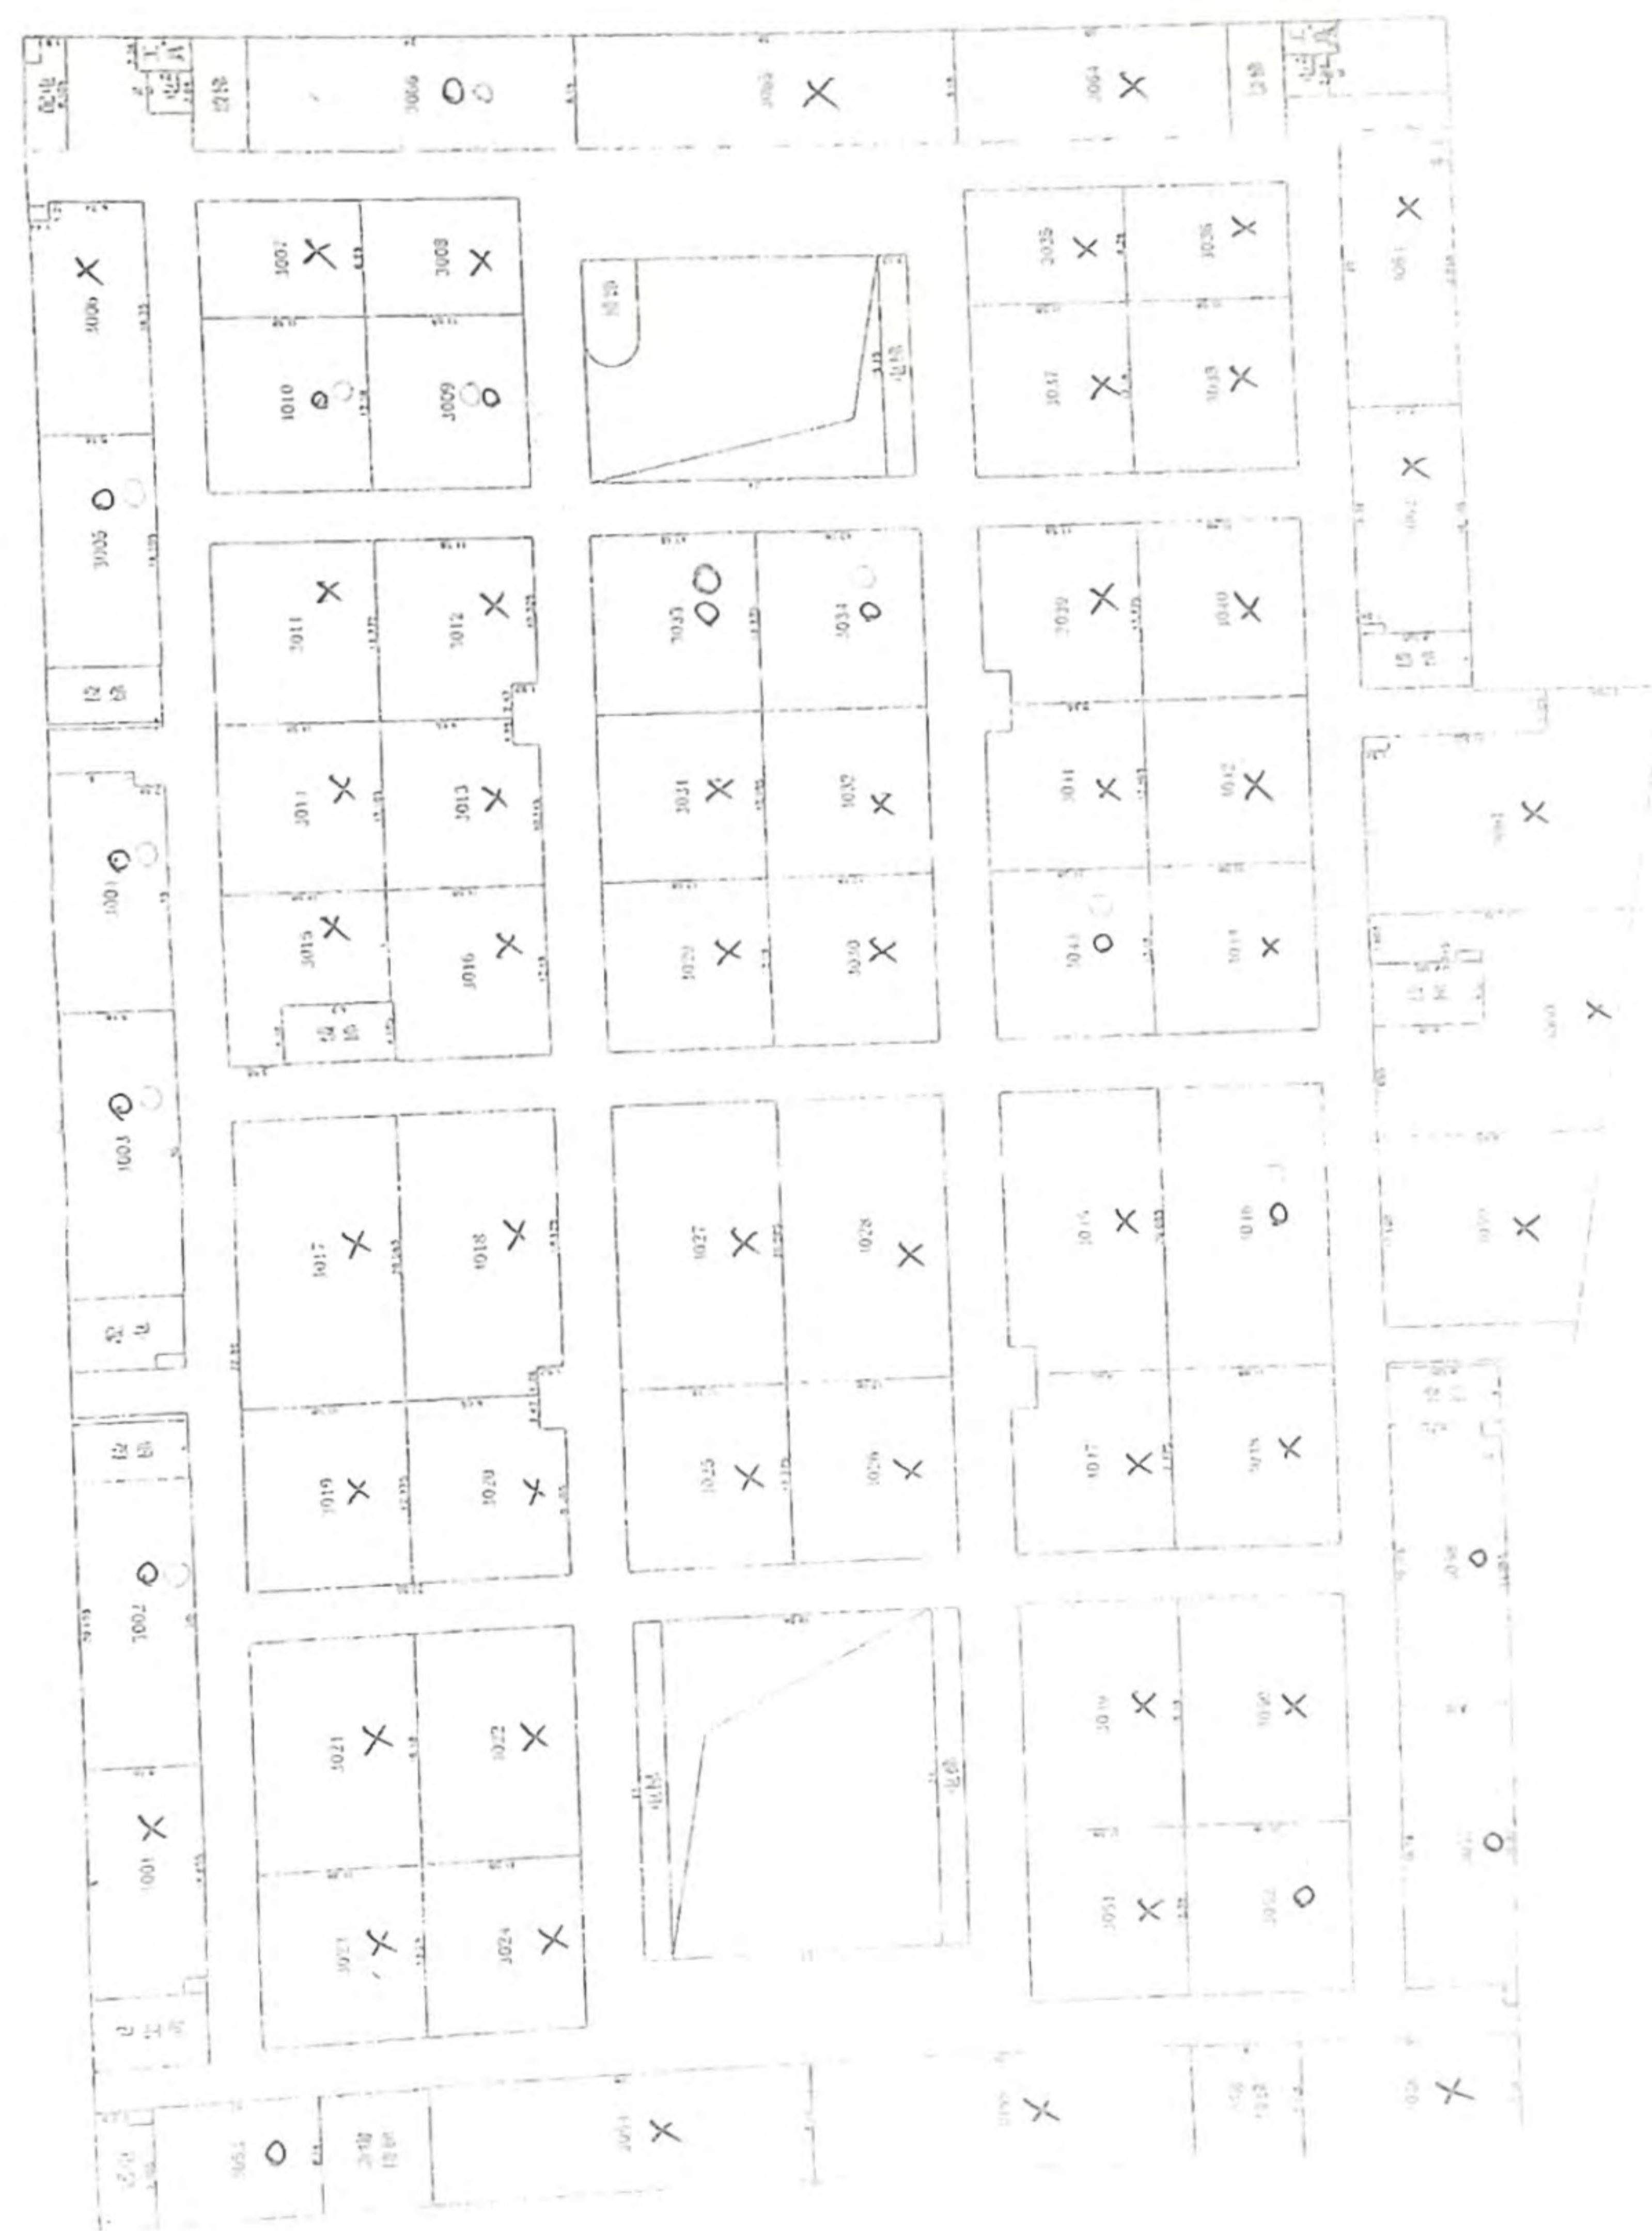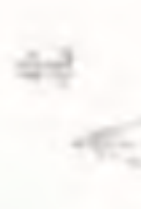

红字圈

备注

2007年06月18日

无州 周德

调查人

无州

调查人

调查人

调查人



上海一统房地产评估有限公司
SHANGHAI UNITED REAL ESTATE APPRAISAL CO., LTD.

房屋座落示意图


产权人

房屋座落




上海·优居地产土地信托有限公司
Shanghai Ujia Real Estate Land Trust Co., Ltd.

地号

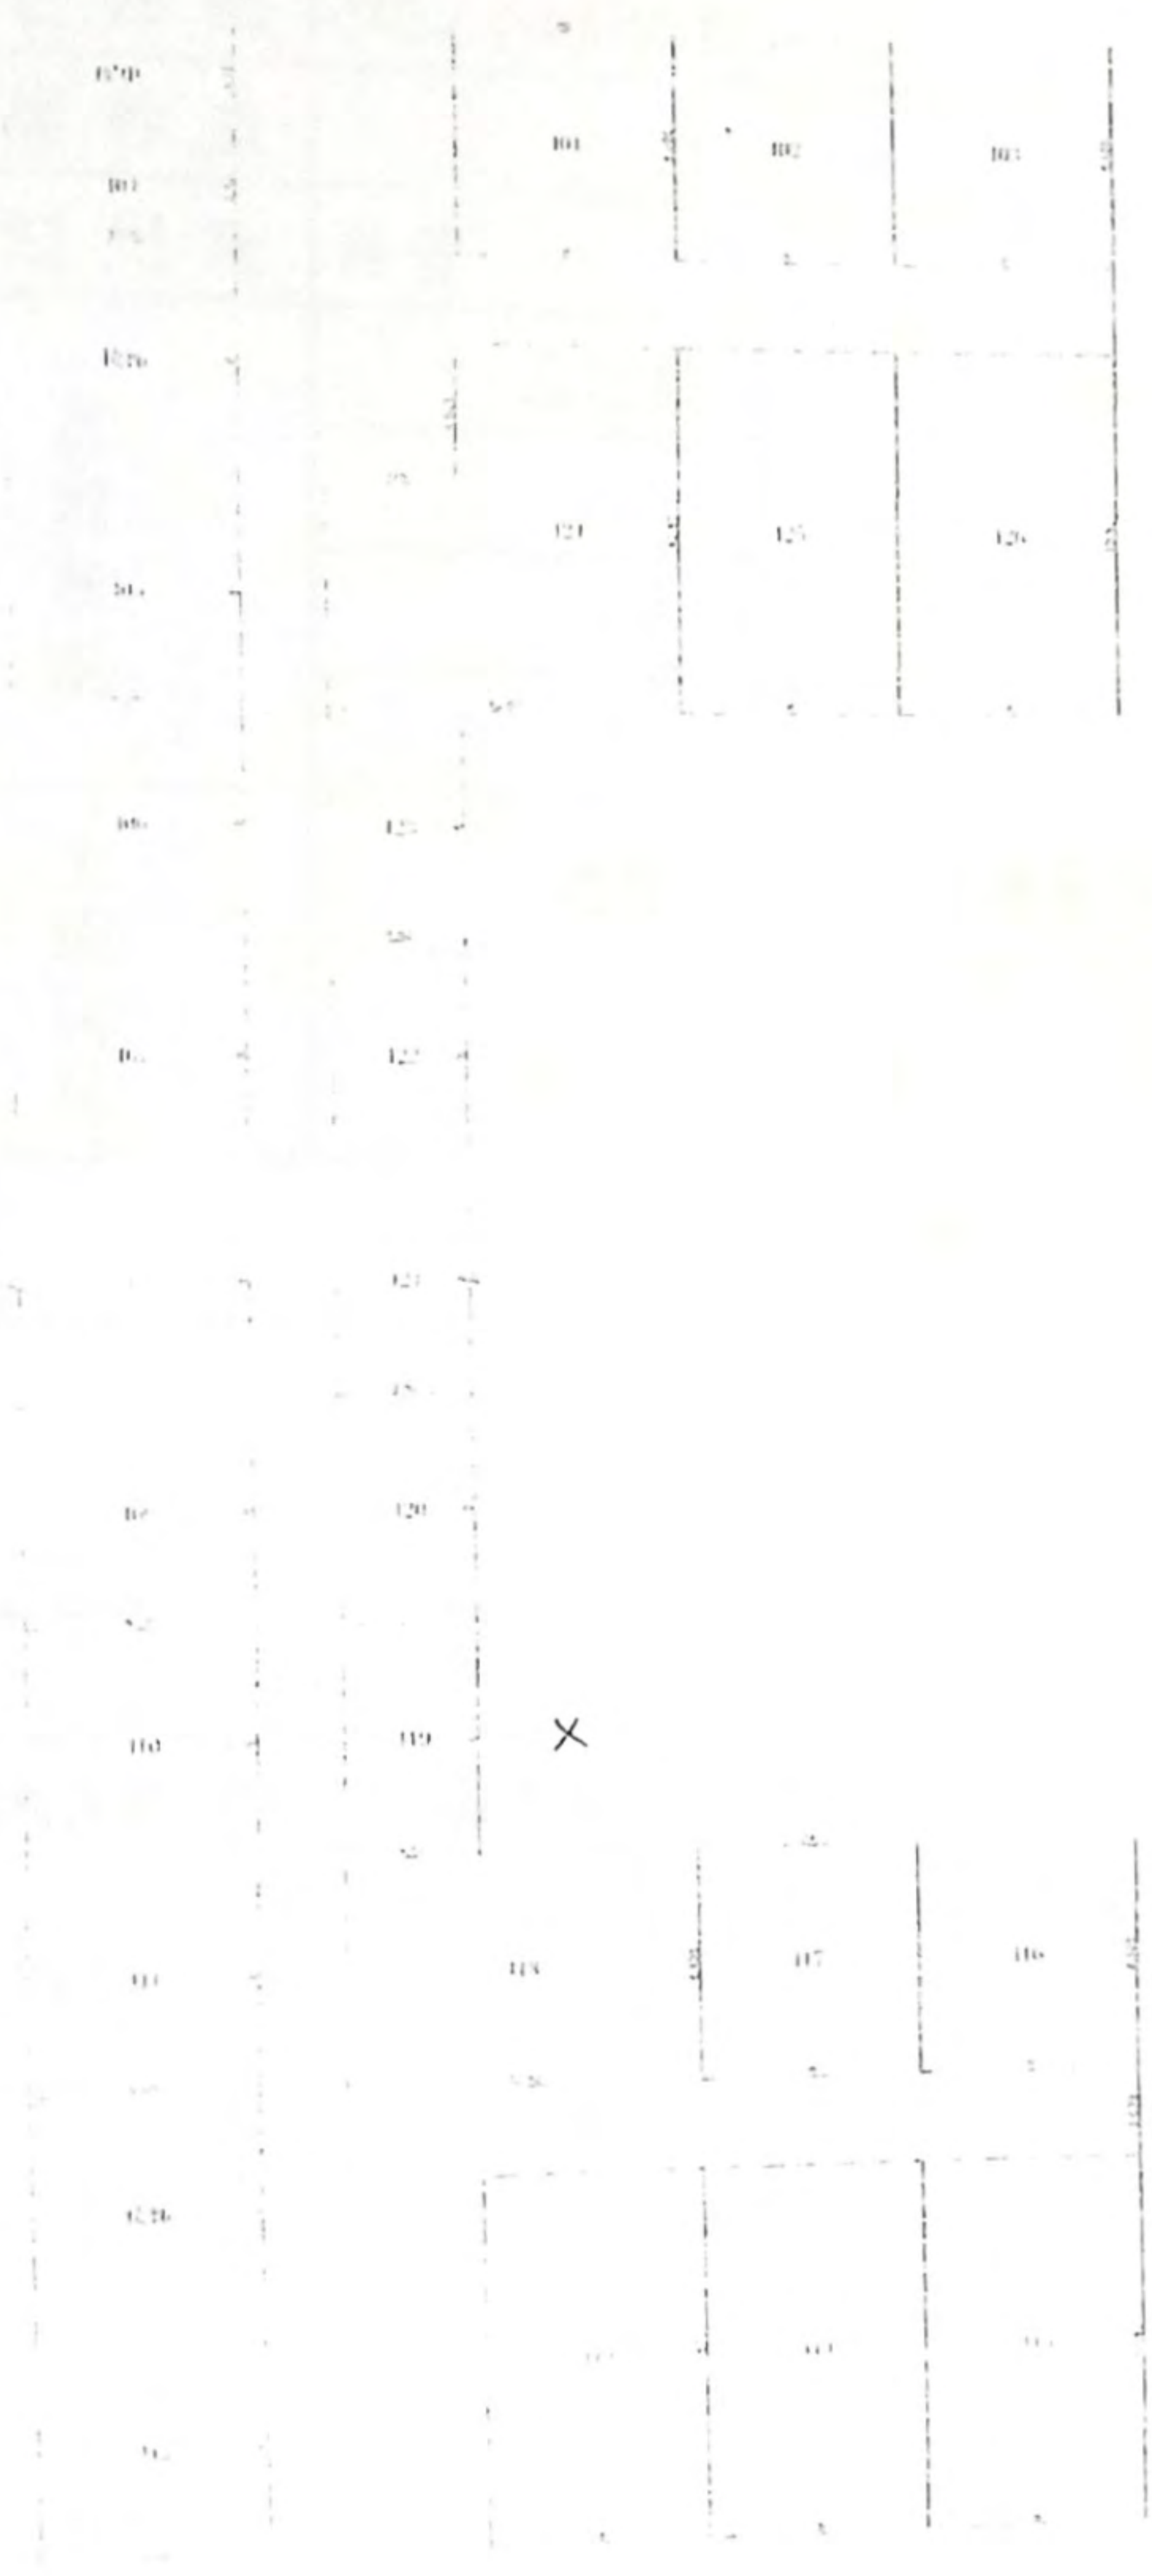

四楼层面

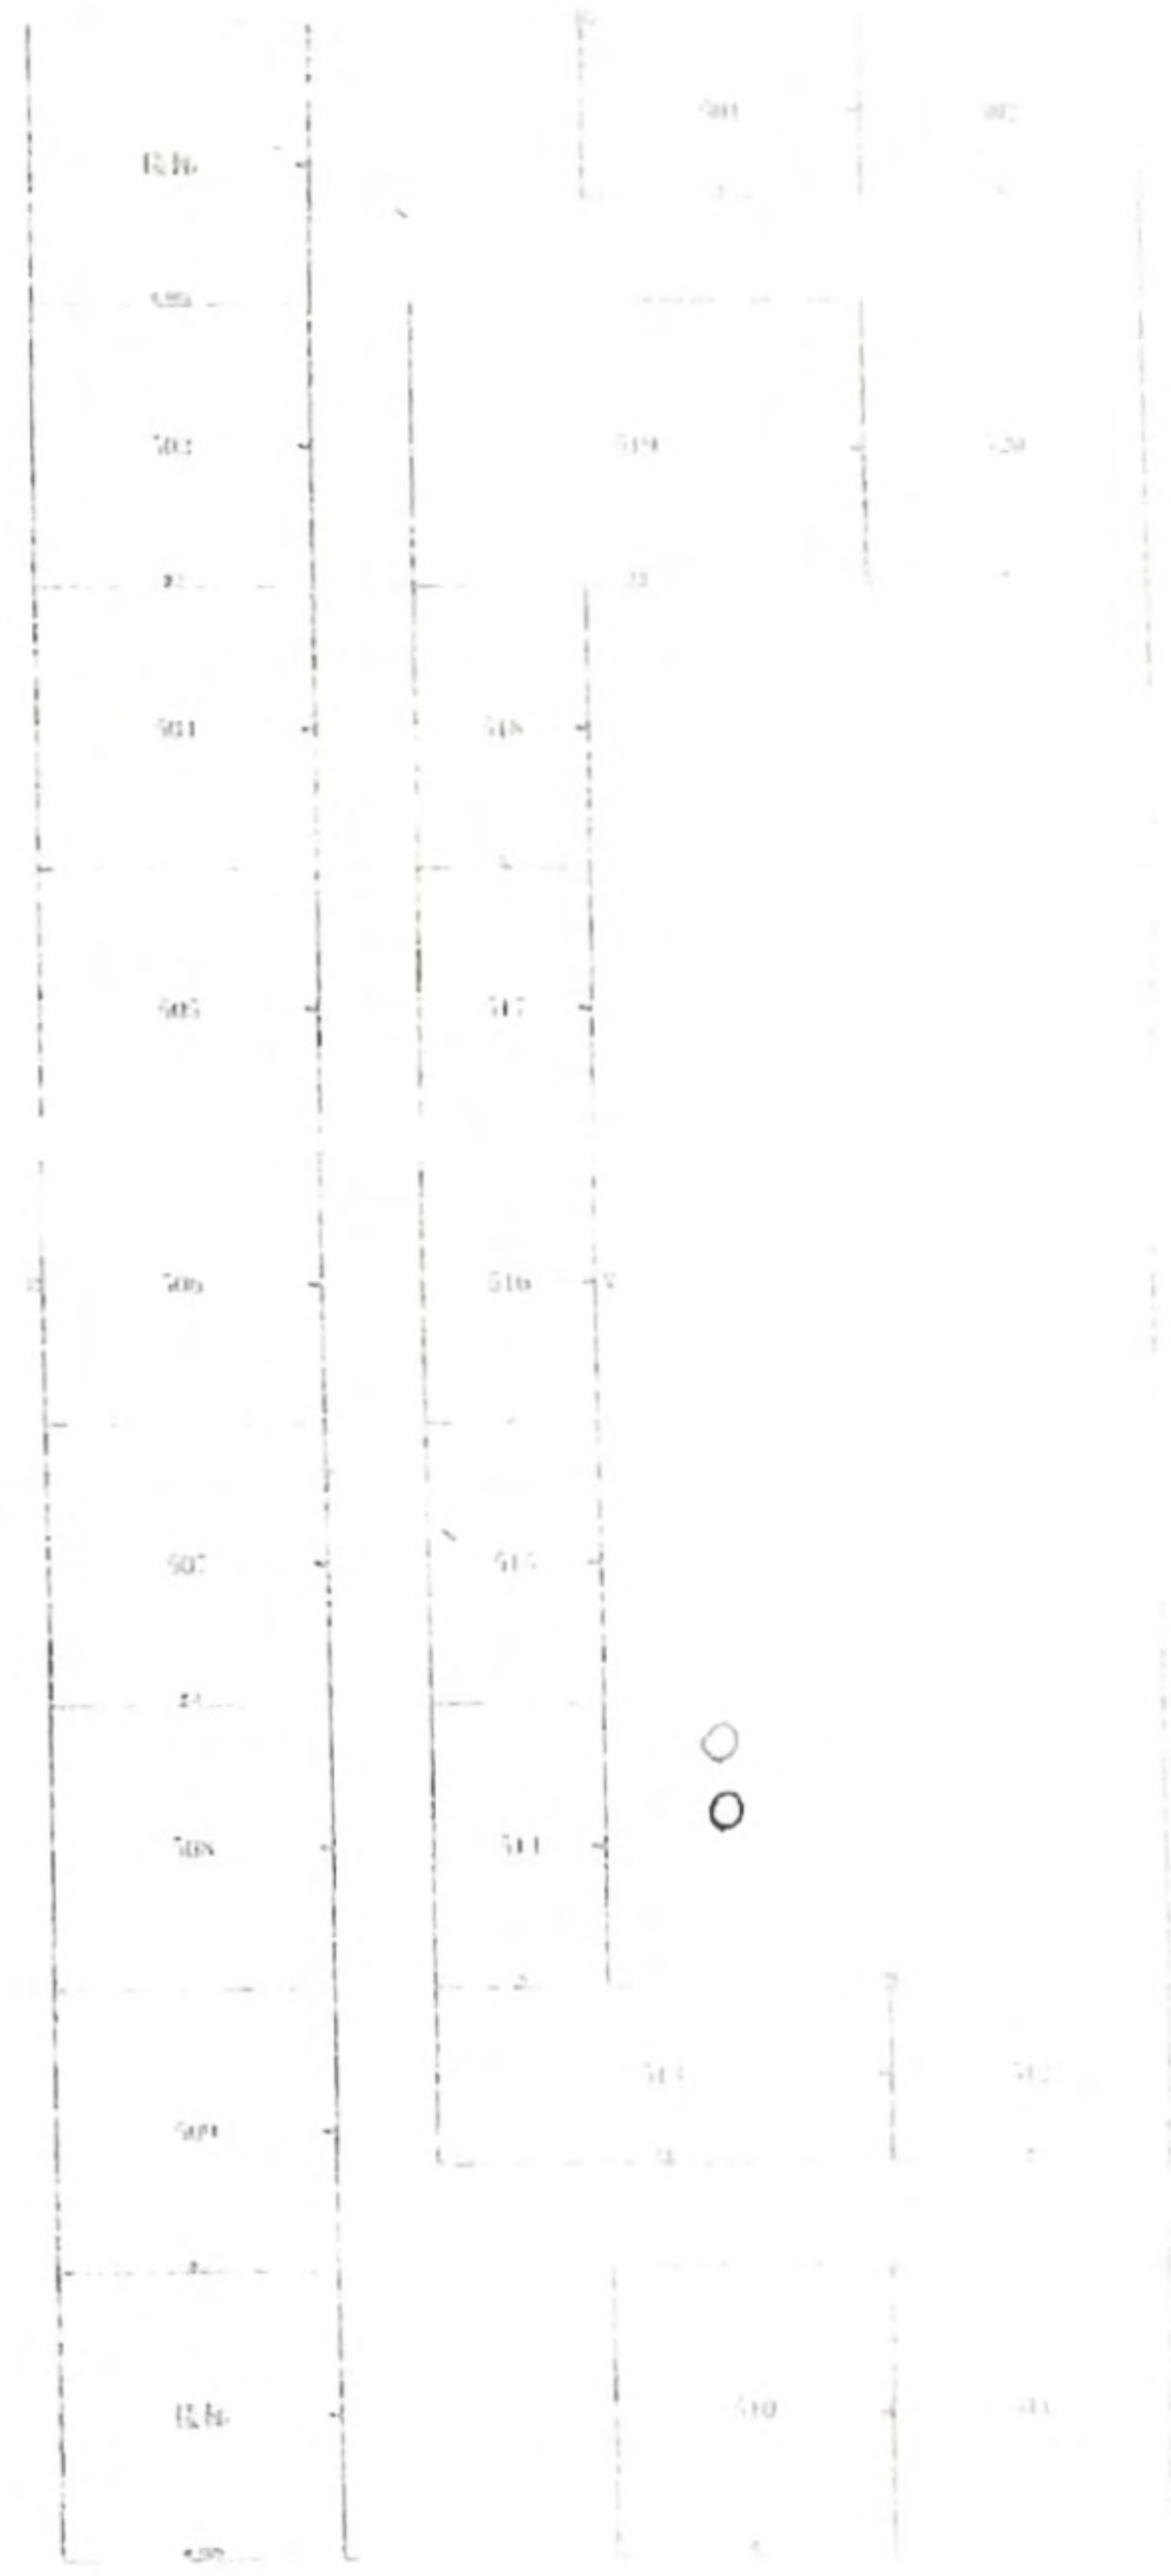

五楼层面





国景办公

WC

精品办公

欧盛办公

冠臣办公

冠臣办公

金茂家具

中信办公

科尔卡诺办公

绿办办公

精品办公

中泰办公

凯源木业
天渝美木门

新概念
家居

办公
仓储区

马头办公

华盛惠业办公

迪欧办公

鑫源工艺画廊

金茂家具

昊丰办公

迪欧办公

旺家
红木

艾丽
威尔
硅藻泥

鸿业办公

卡尔博森整木家居

加洛林
软装

WC

精品
家居

巴克庄园

旺家红木

旺家红木